


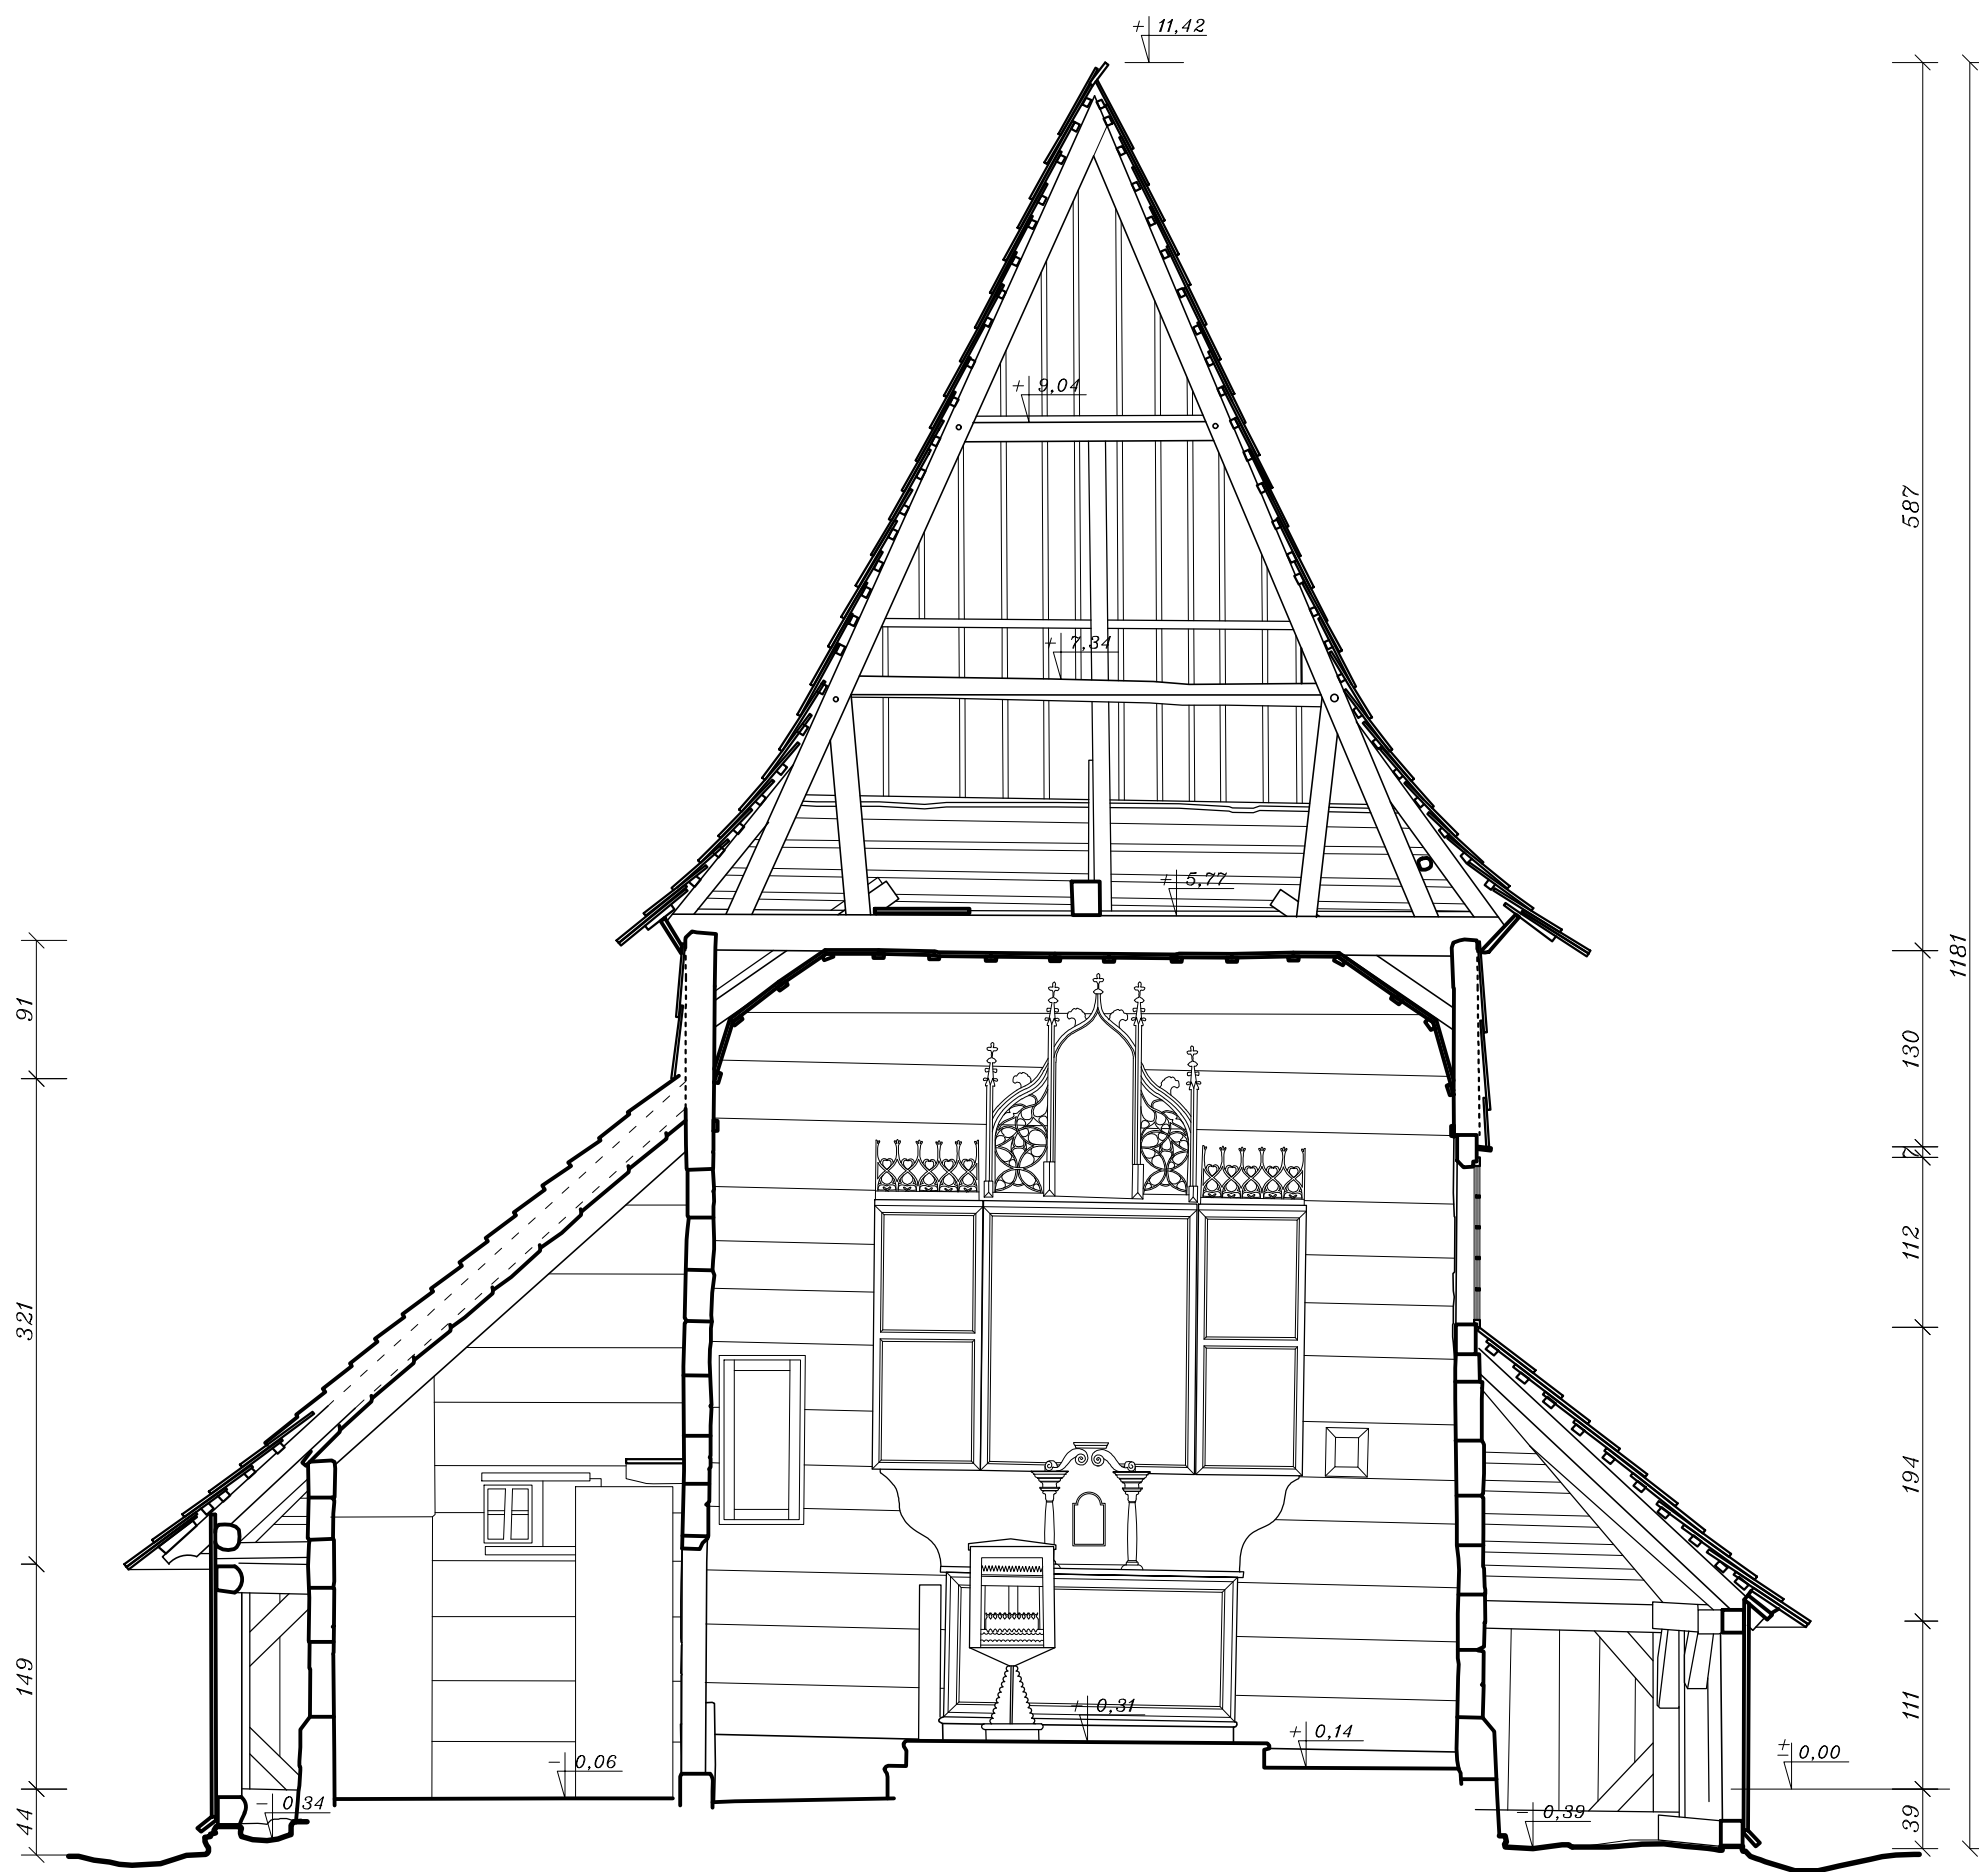

TEMAT:	
DĘBNO - KOŚCIÓŁ PW. ŚW. MICHAŁA ARCHANIOŁA	
TYTUŁ RYSUNKU:	
PRZĘKRÓJ B-B	
OPRACOWANIE:	KLARA KANTOROWICZ KAROL CZAJKOWSKI BOLESŁAW KOBIELSKI RADOSŁAW TROCHIMIAK
DATA:	LUTY 2020
SKALA:	1:50
RYSEK NR:	5