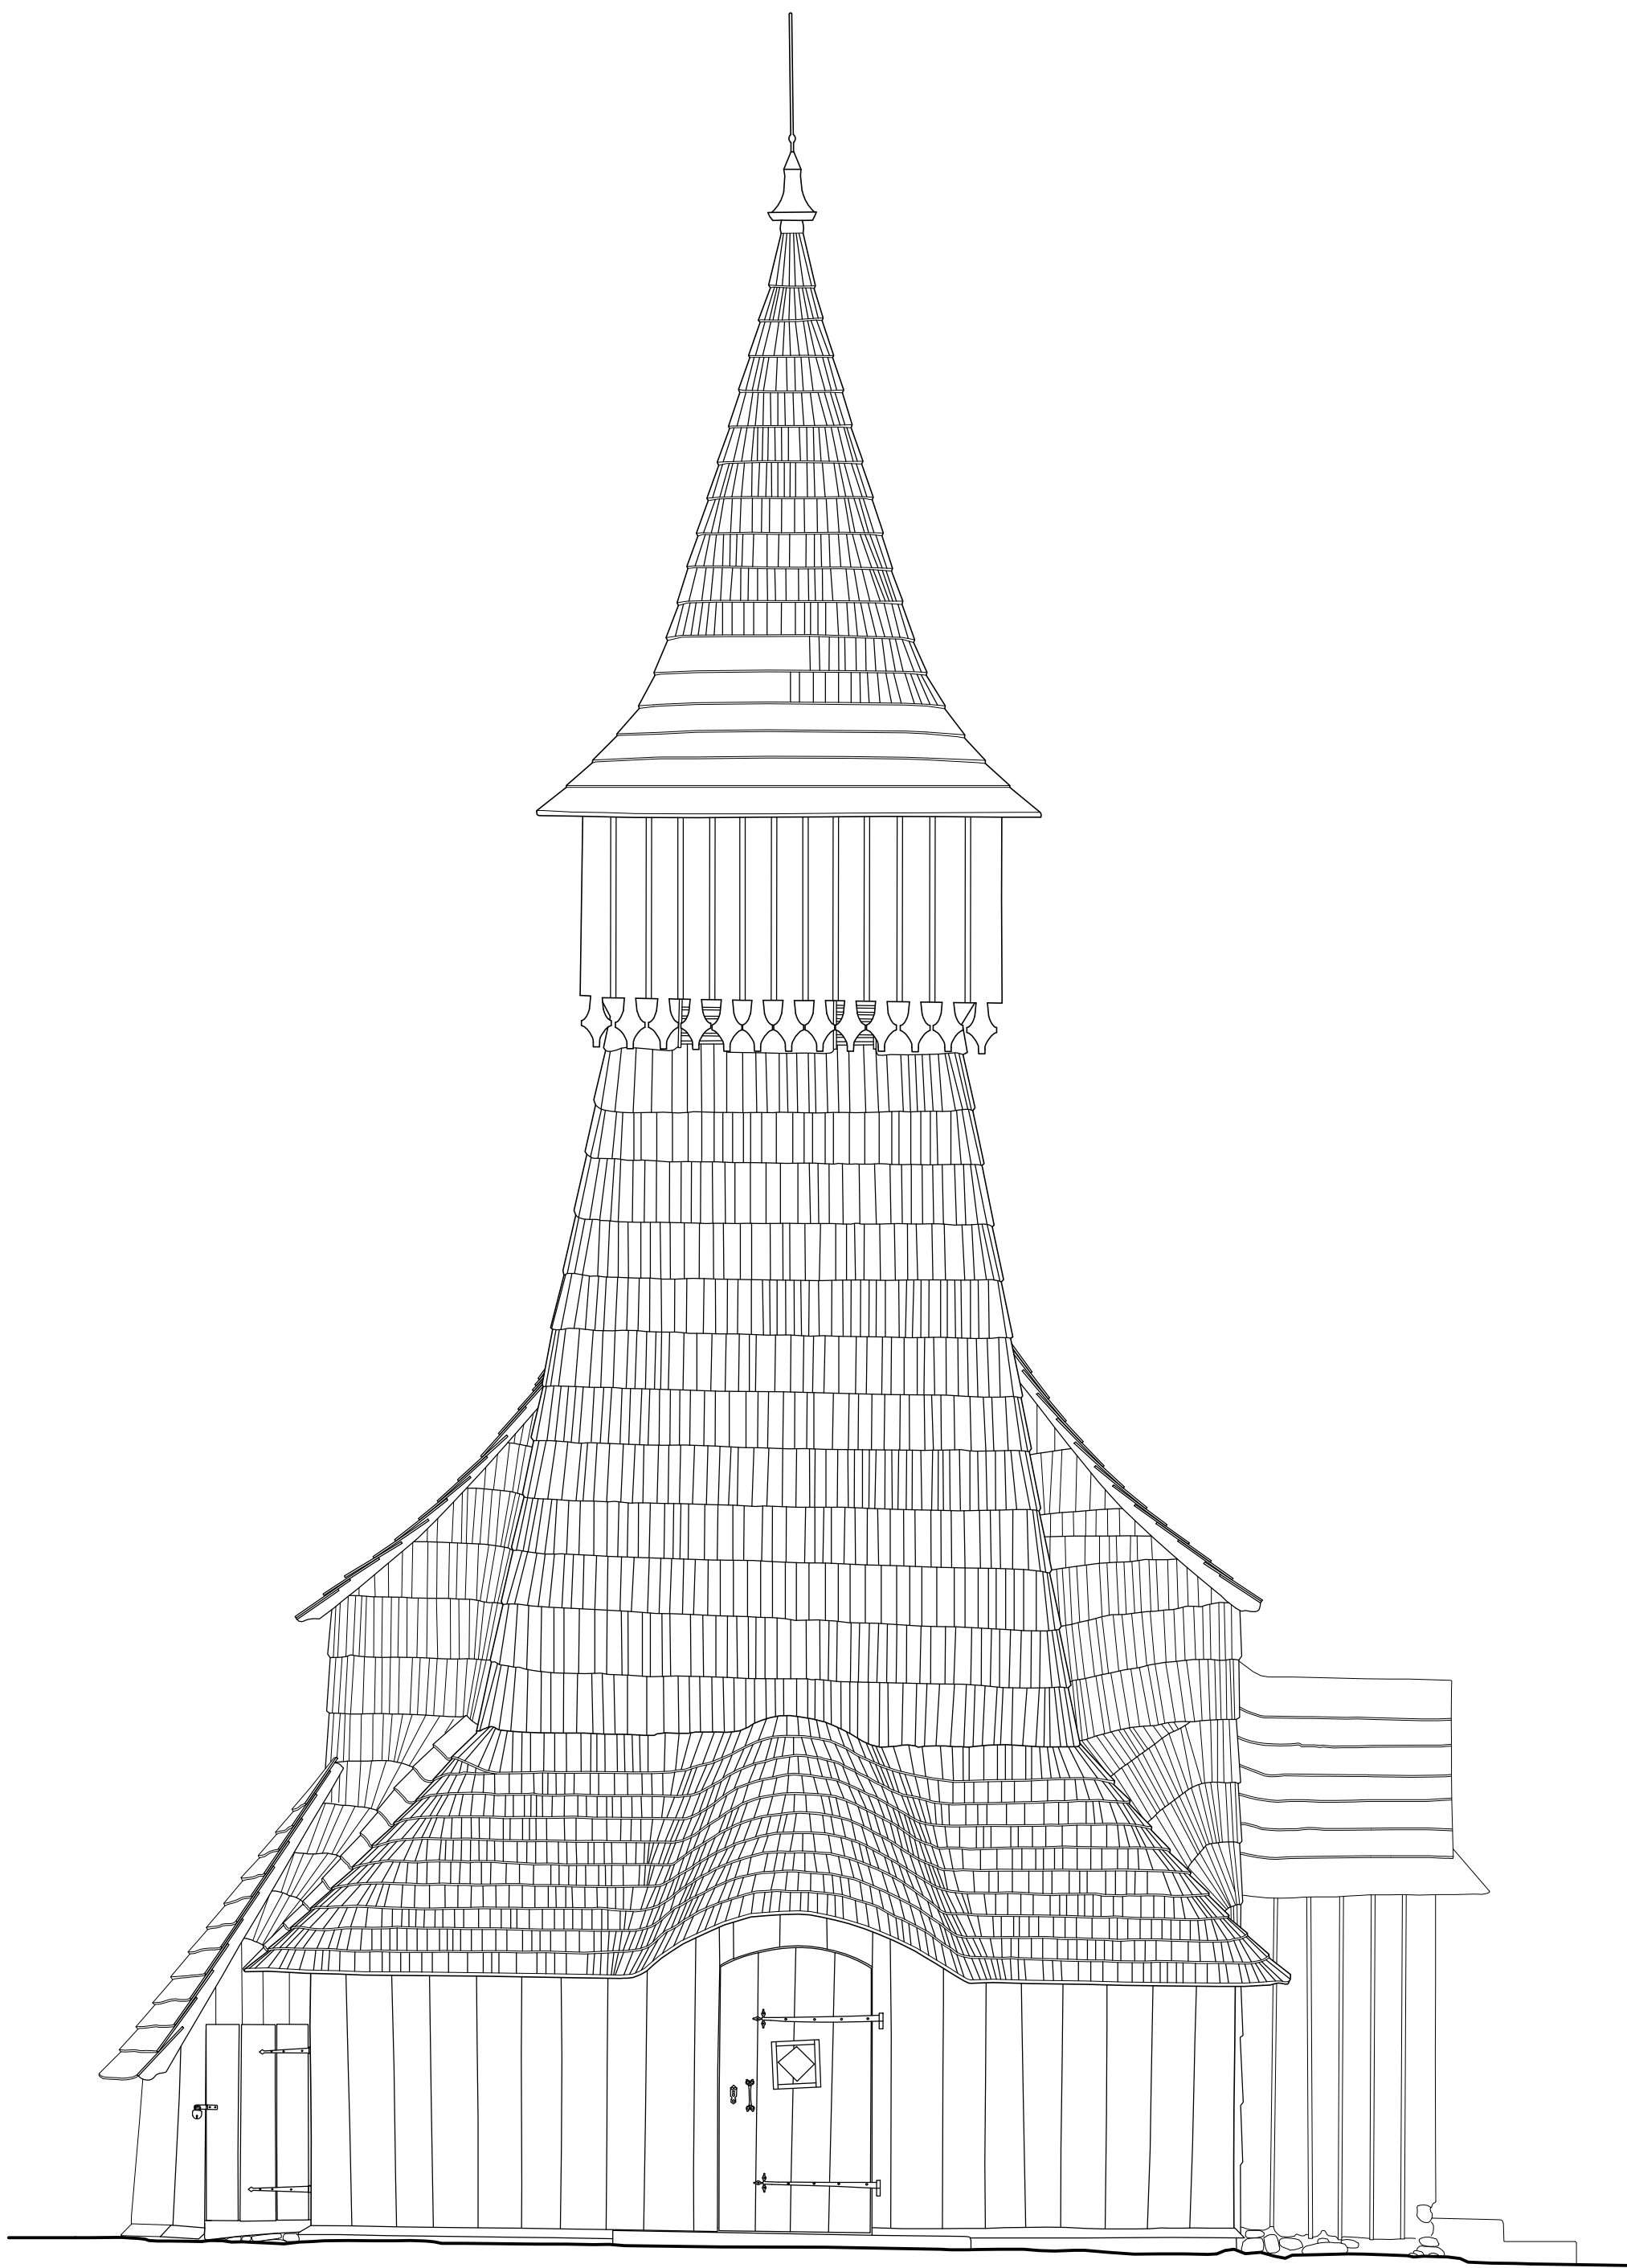


NARODOWY INSTYTUT
DZIEDZICTWA
NATIONAL HERITAGE BOARD OF POLAND

TEMAT:	
DĘBNO – KOŚCIÓŁ PW. ŚW. MICHAAŁA ARCHANIOŁA	
TYTUŁ RYSUNKU:	
ELEWACJA WSCHODNIA	
OPRACOWANIE:	KLARA KANTOROWICZ KAROL CZAJKOWSKI BOLESŁAW KOBIELSKI RADOSŁAW TROCHIMIAK
DATA:	LUTY 2020
SKALA:	1:50
RYSUNEK NR:	9