




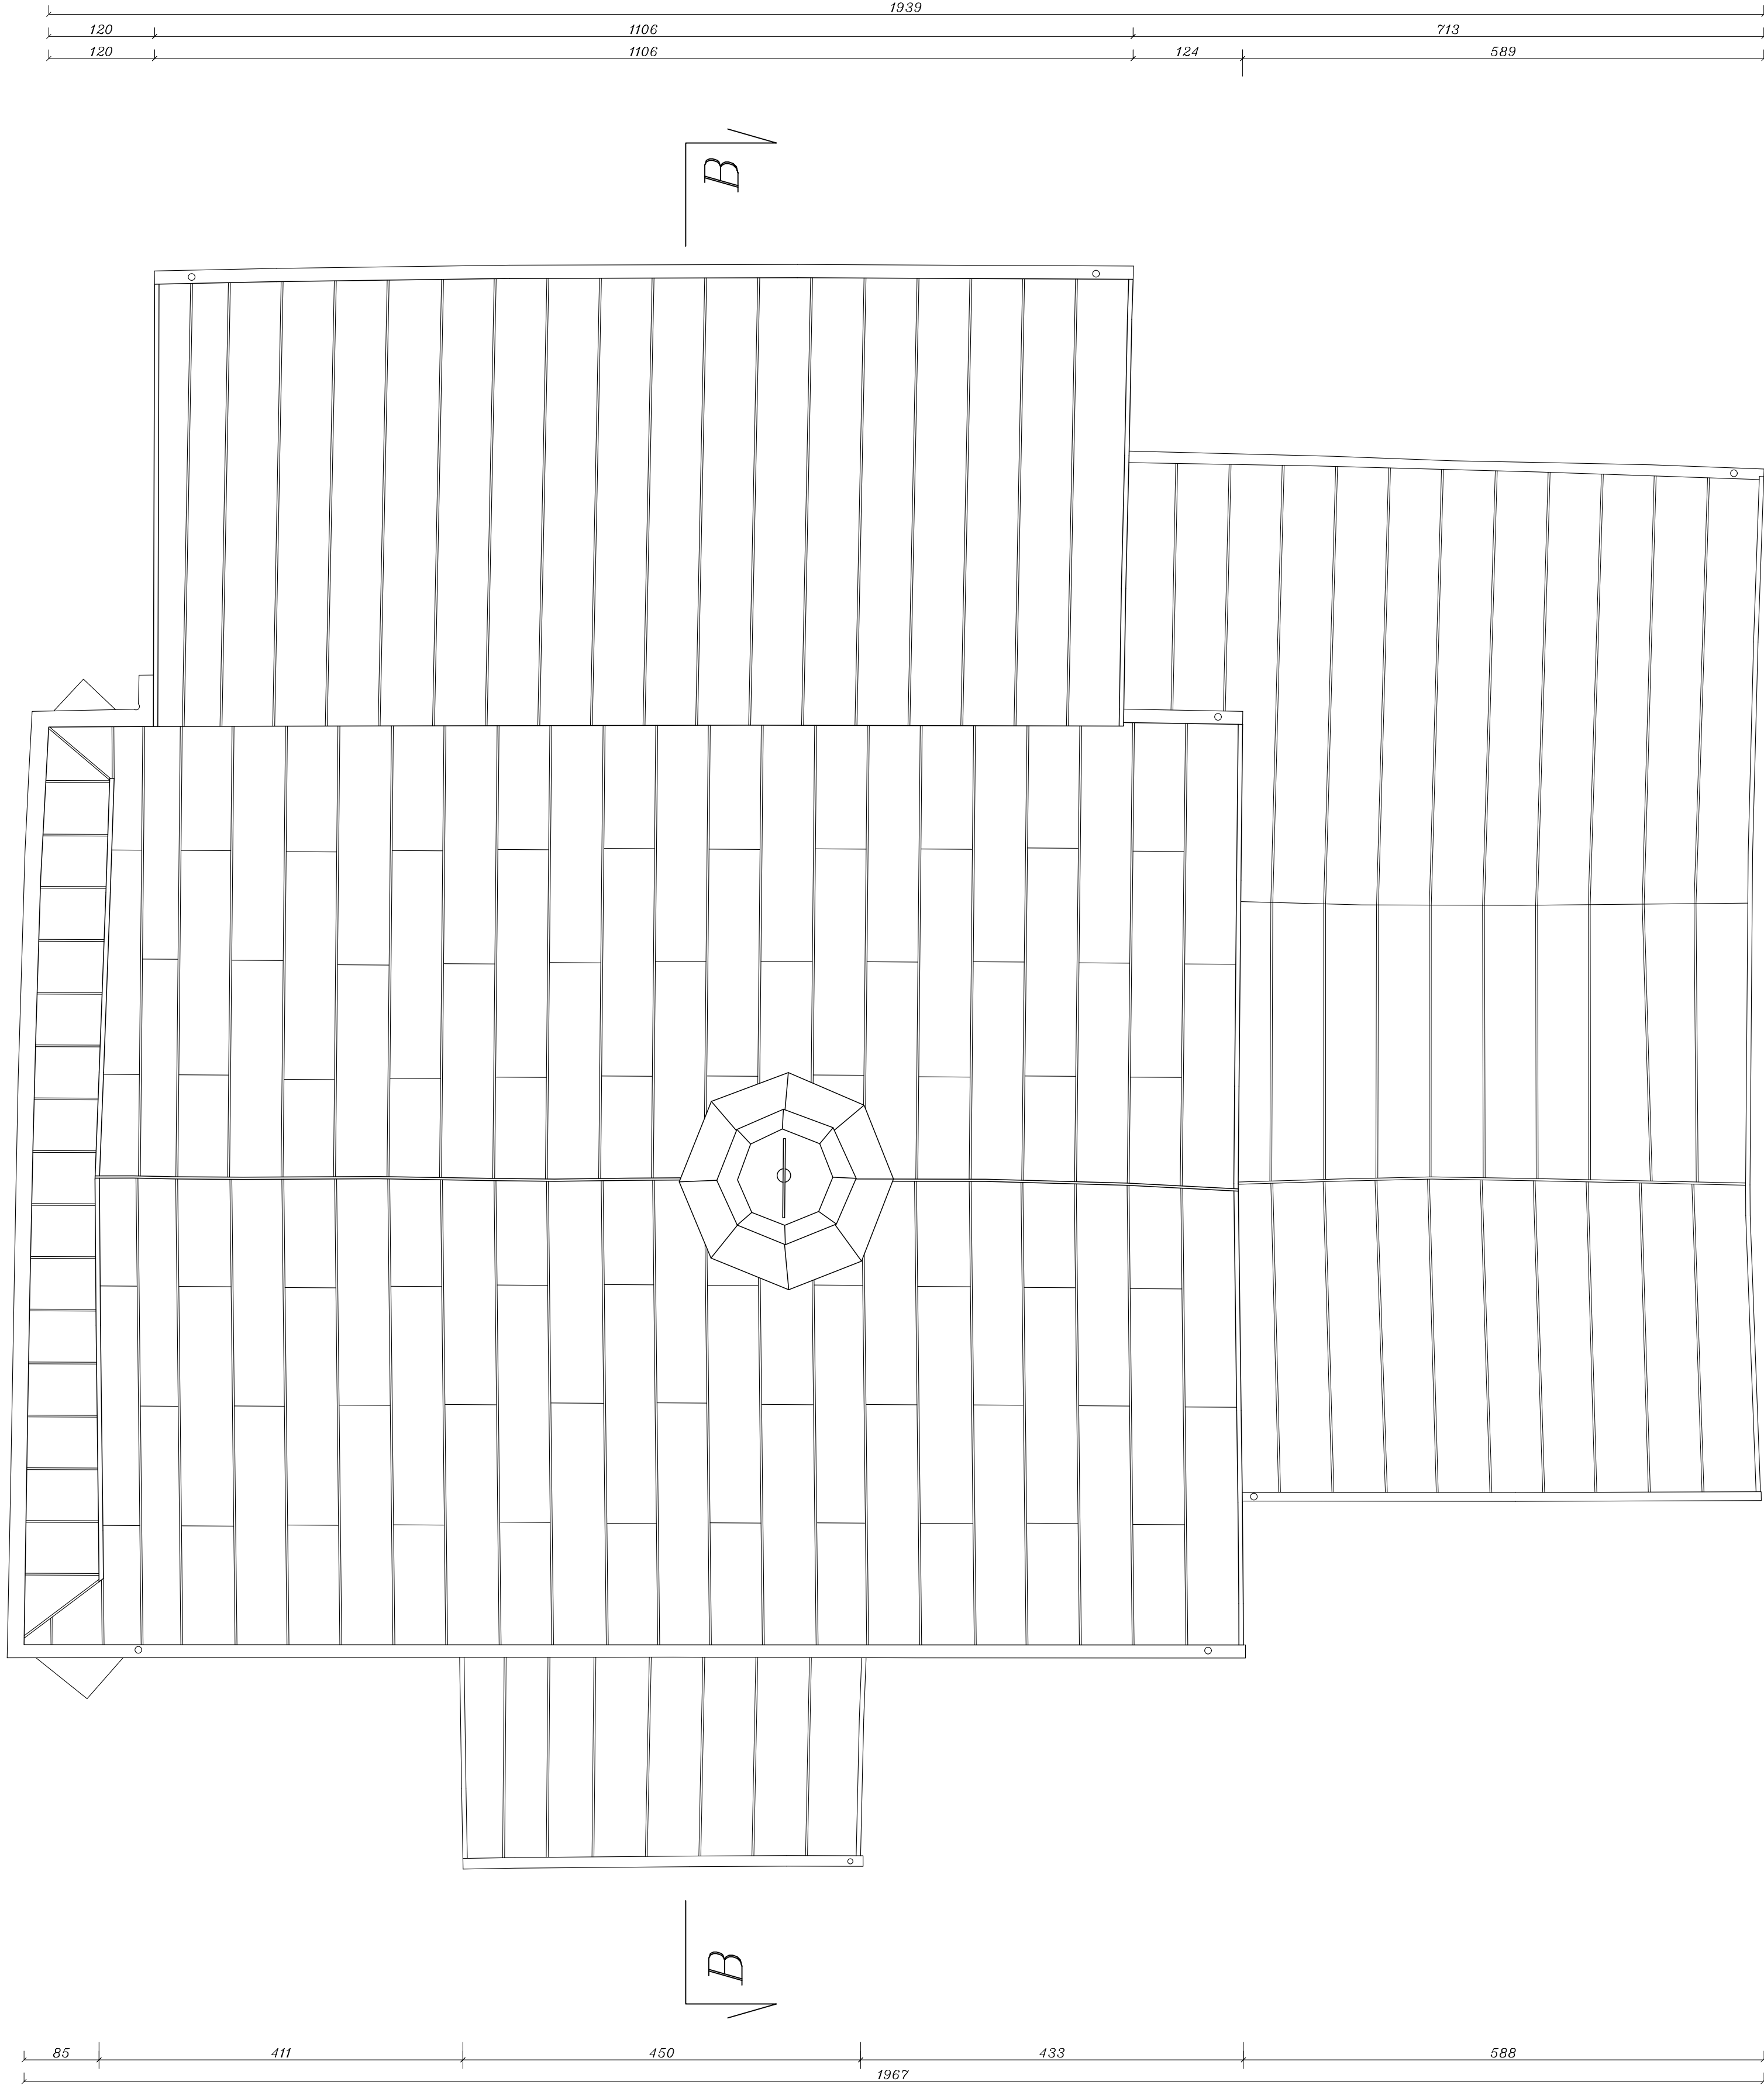

A

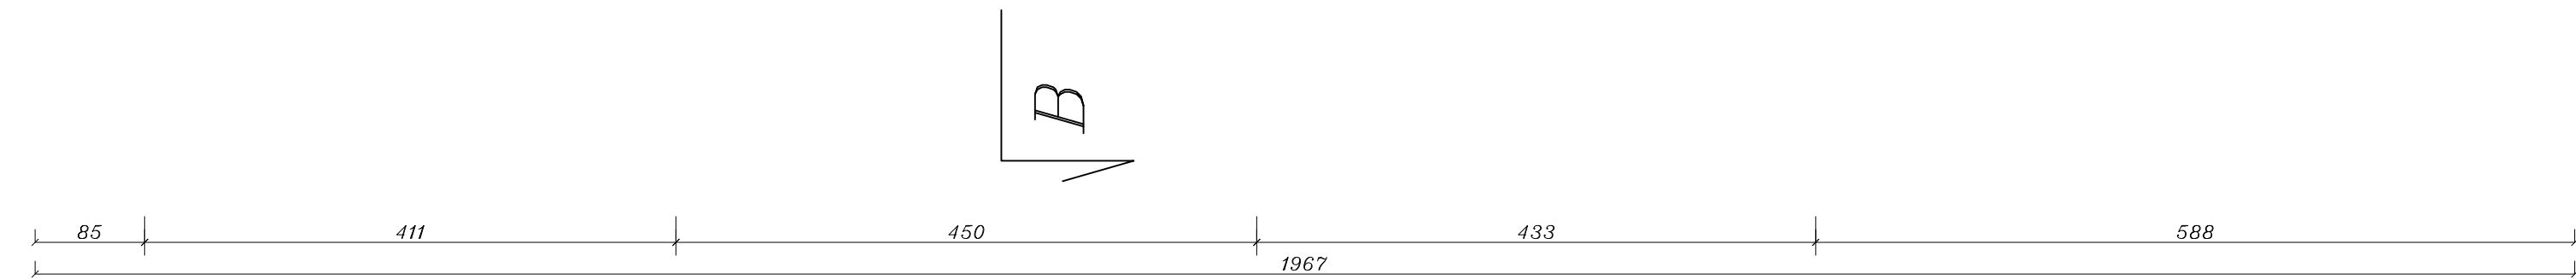

A

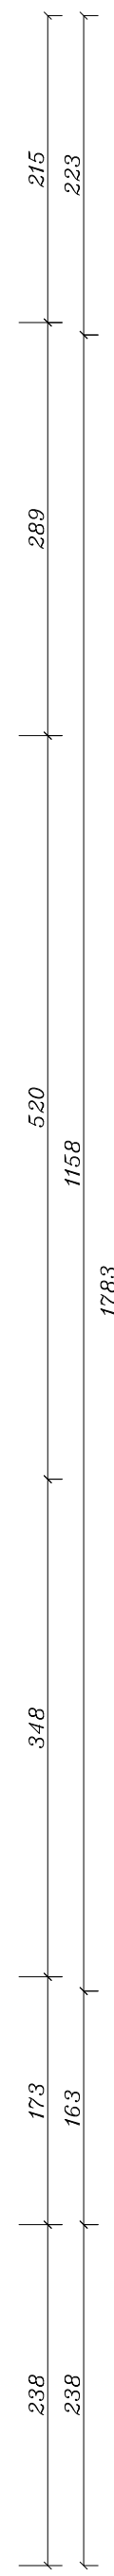

TEMAT:	
KOŚCIÓŁ PARAFIALNY PW. ŚW. JAKUBA W MIERONICACH	
TYTUŁ RYSUNKU:	
RZUT DACHU	
OPRACOWANIE:	KLARA KANTOROWICZ KAROL CZAJKOWSKI BOLESŁAW KOBIELSKI RADOSŁAW TROCHIMIĄK
DATA:	LIPIEC 2021
SKALA	1:50
RYSUNEK NR:	3