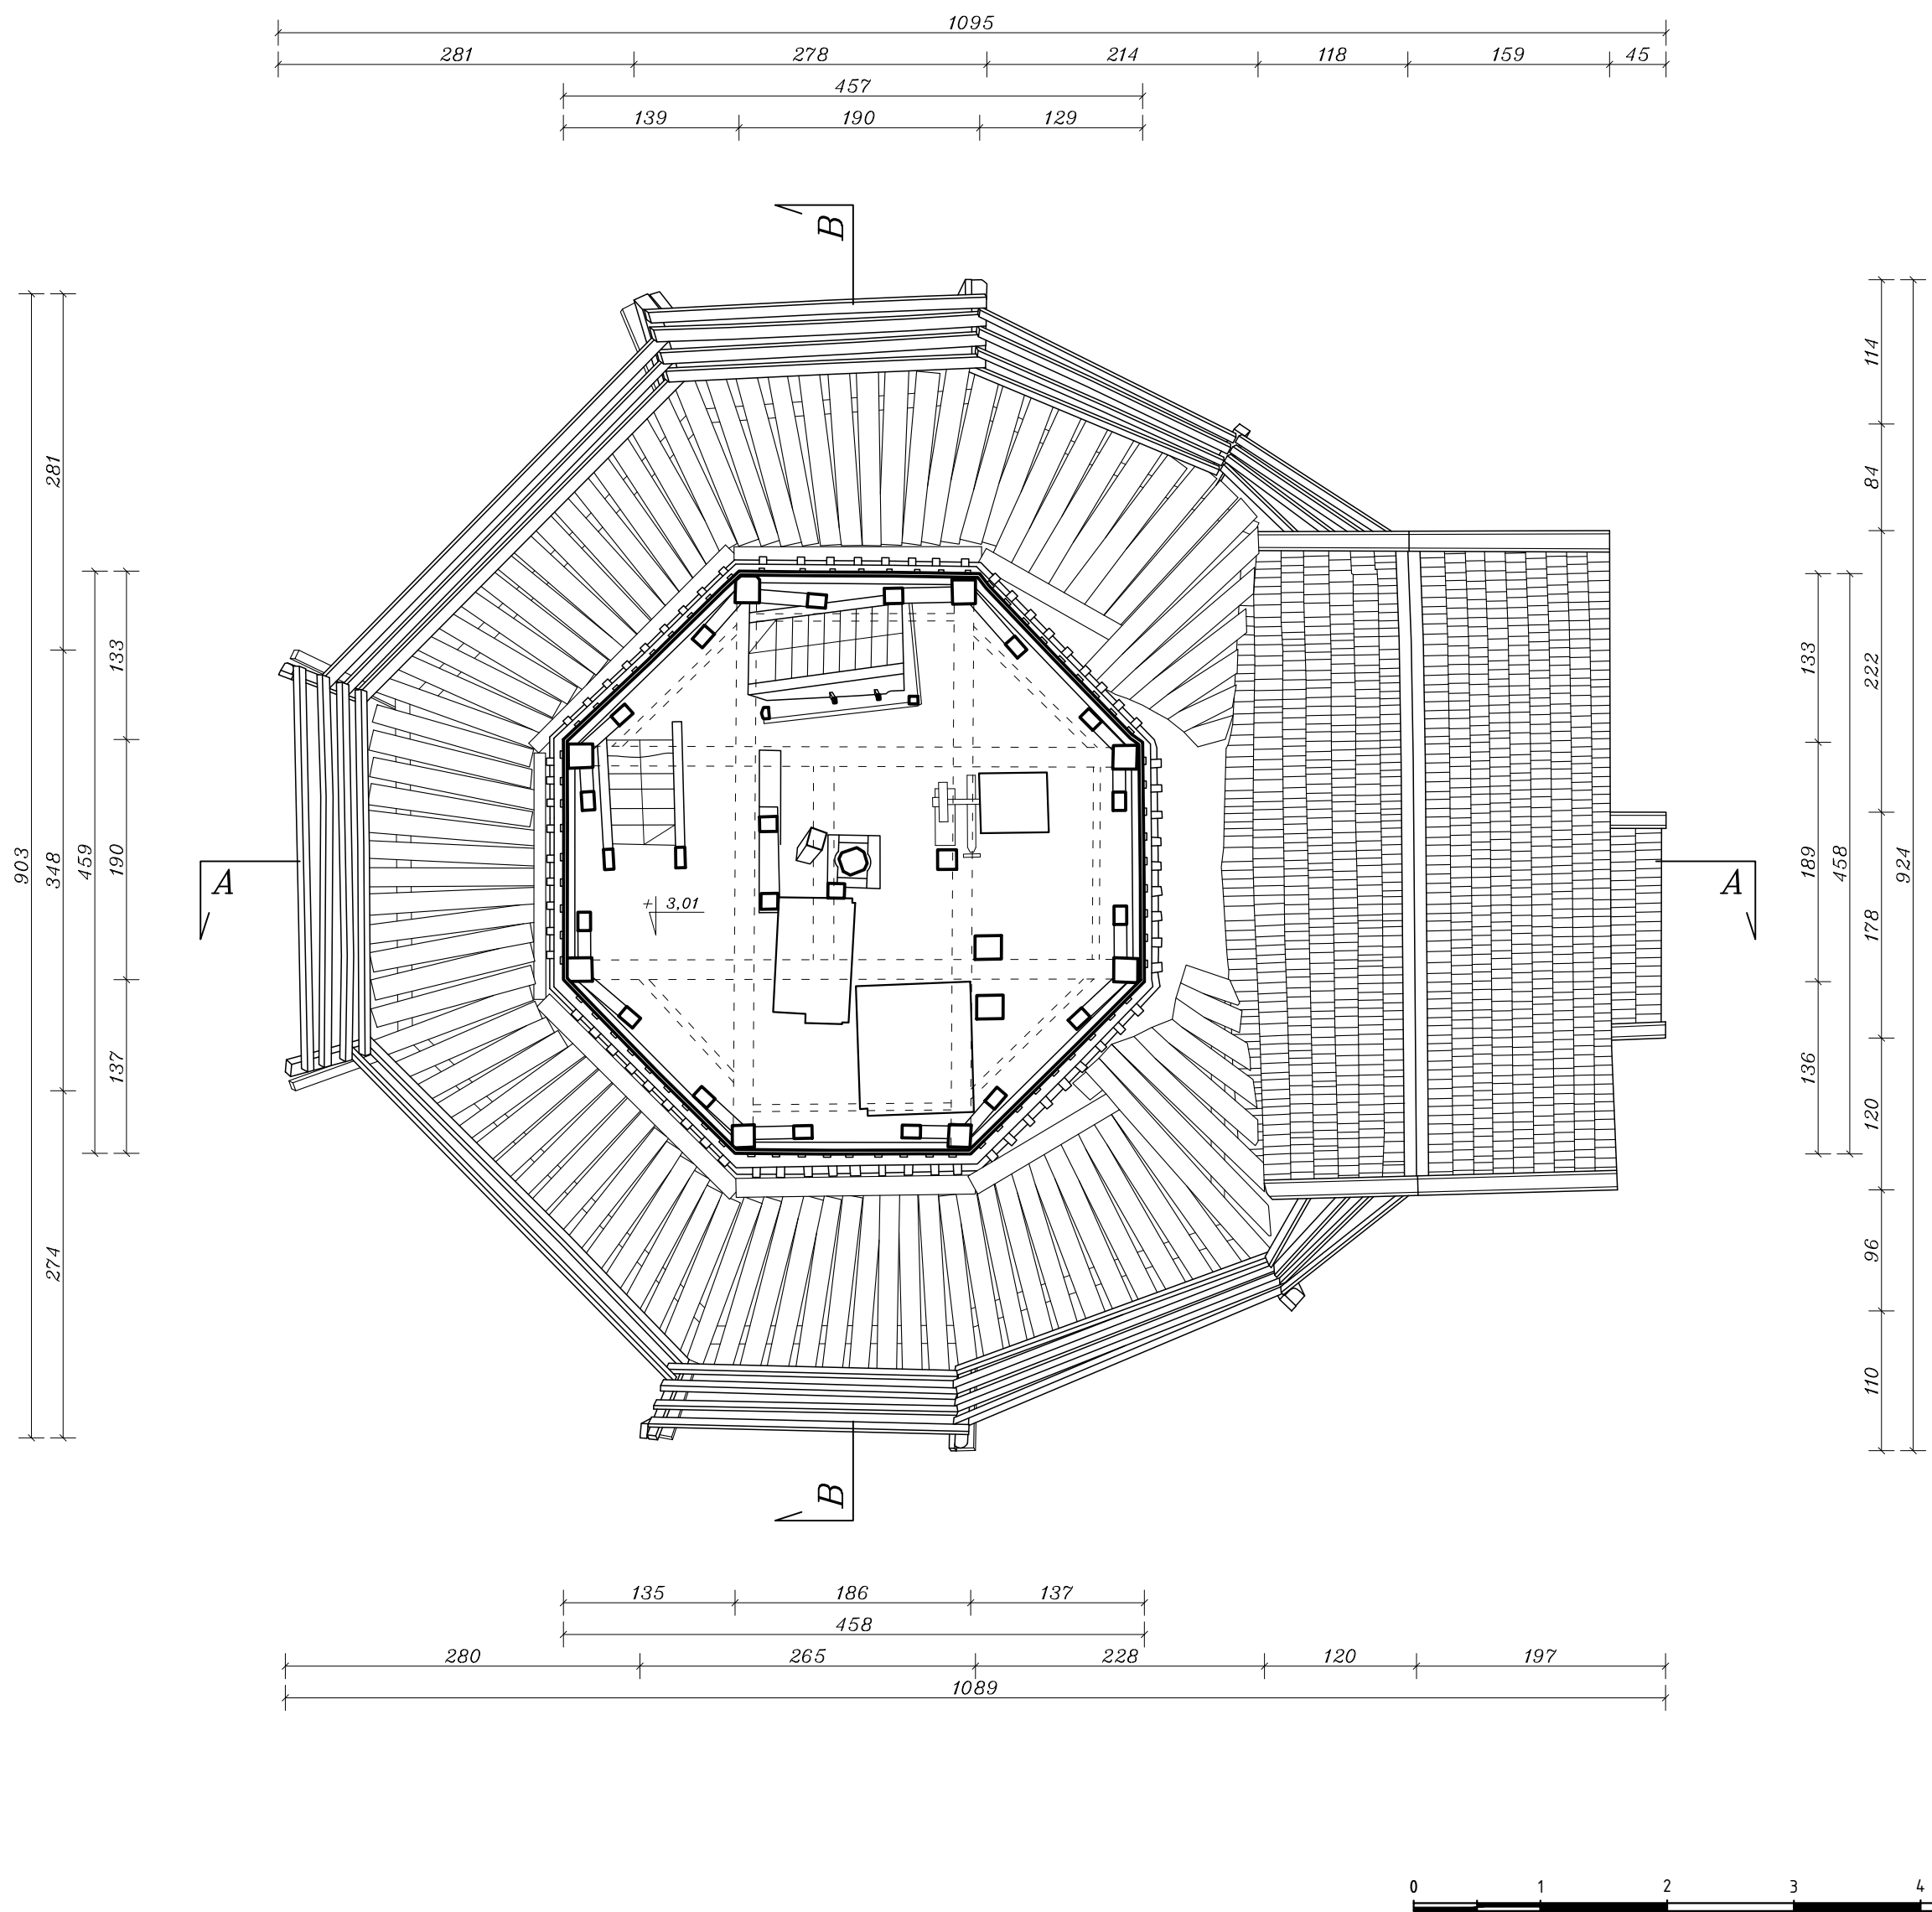


Narodowy
Instytut
Dziedzictwa

TEMAT:

WIATRAK HOLENDERSKI
W KORYCISKACH

TYTUŁ RYSUNKU:

RZUT PIERWSZEGO PIĘTRA

OPRACOWANIE:

KLARA KANTOROWICZ
KAROL CZAJKOWSKI
BOLESŁAW KOBIELSKI
RADOSŁAW TROCHIMIAK
MONIKA RUSTECKA
RYSZARD ZIMEK
TOMASZ ŻEBROWSKI

DATA:

Wrzesień 2022

SKALA

1:50

RYSUNEK NR:

2