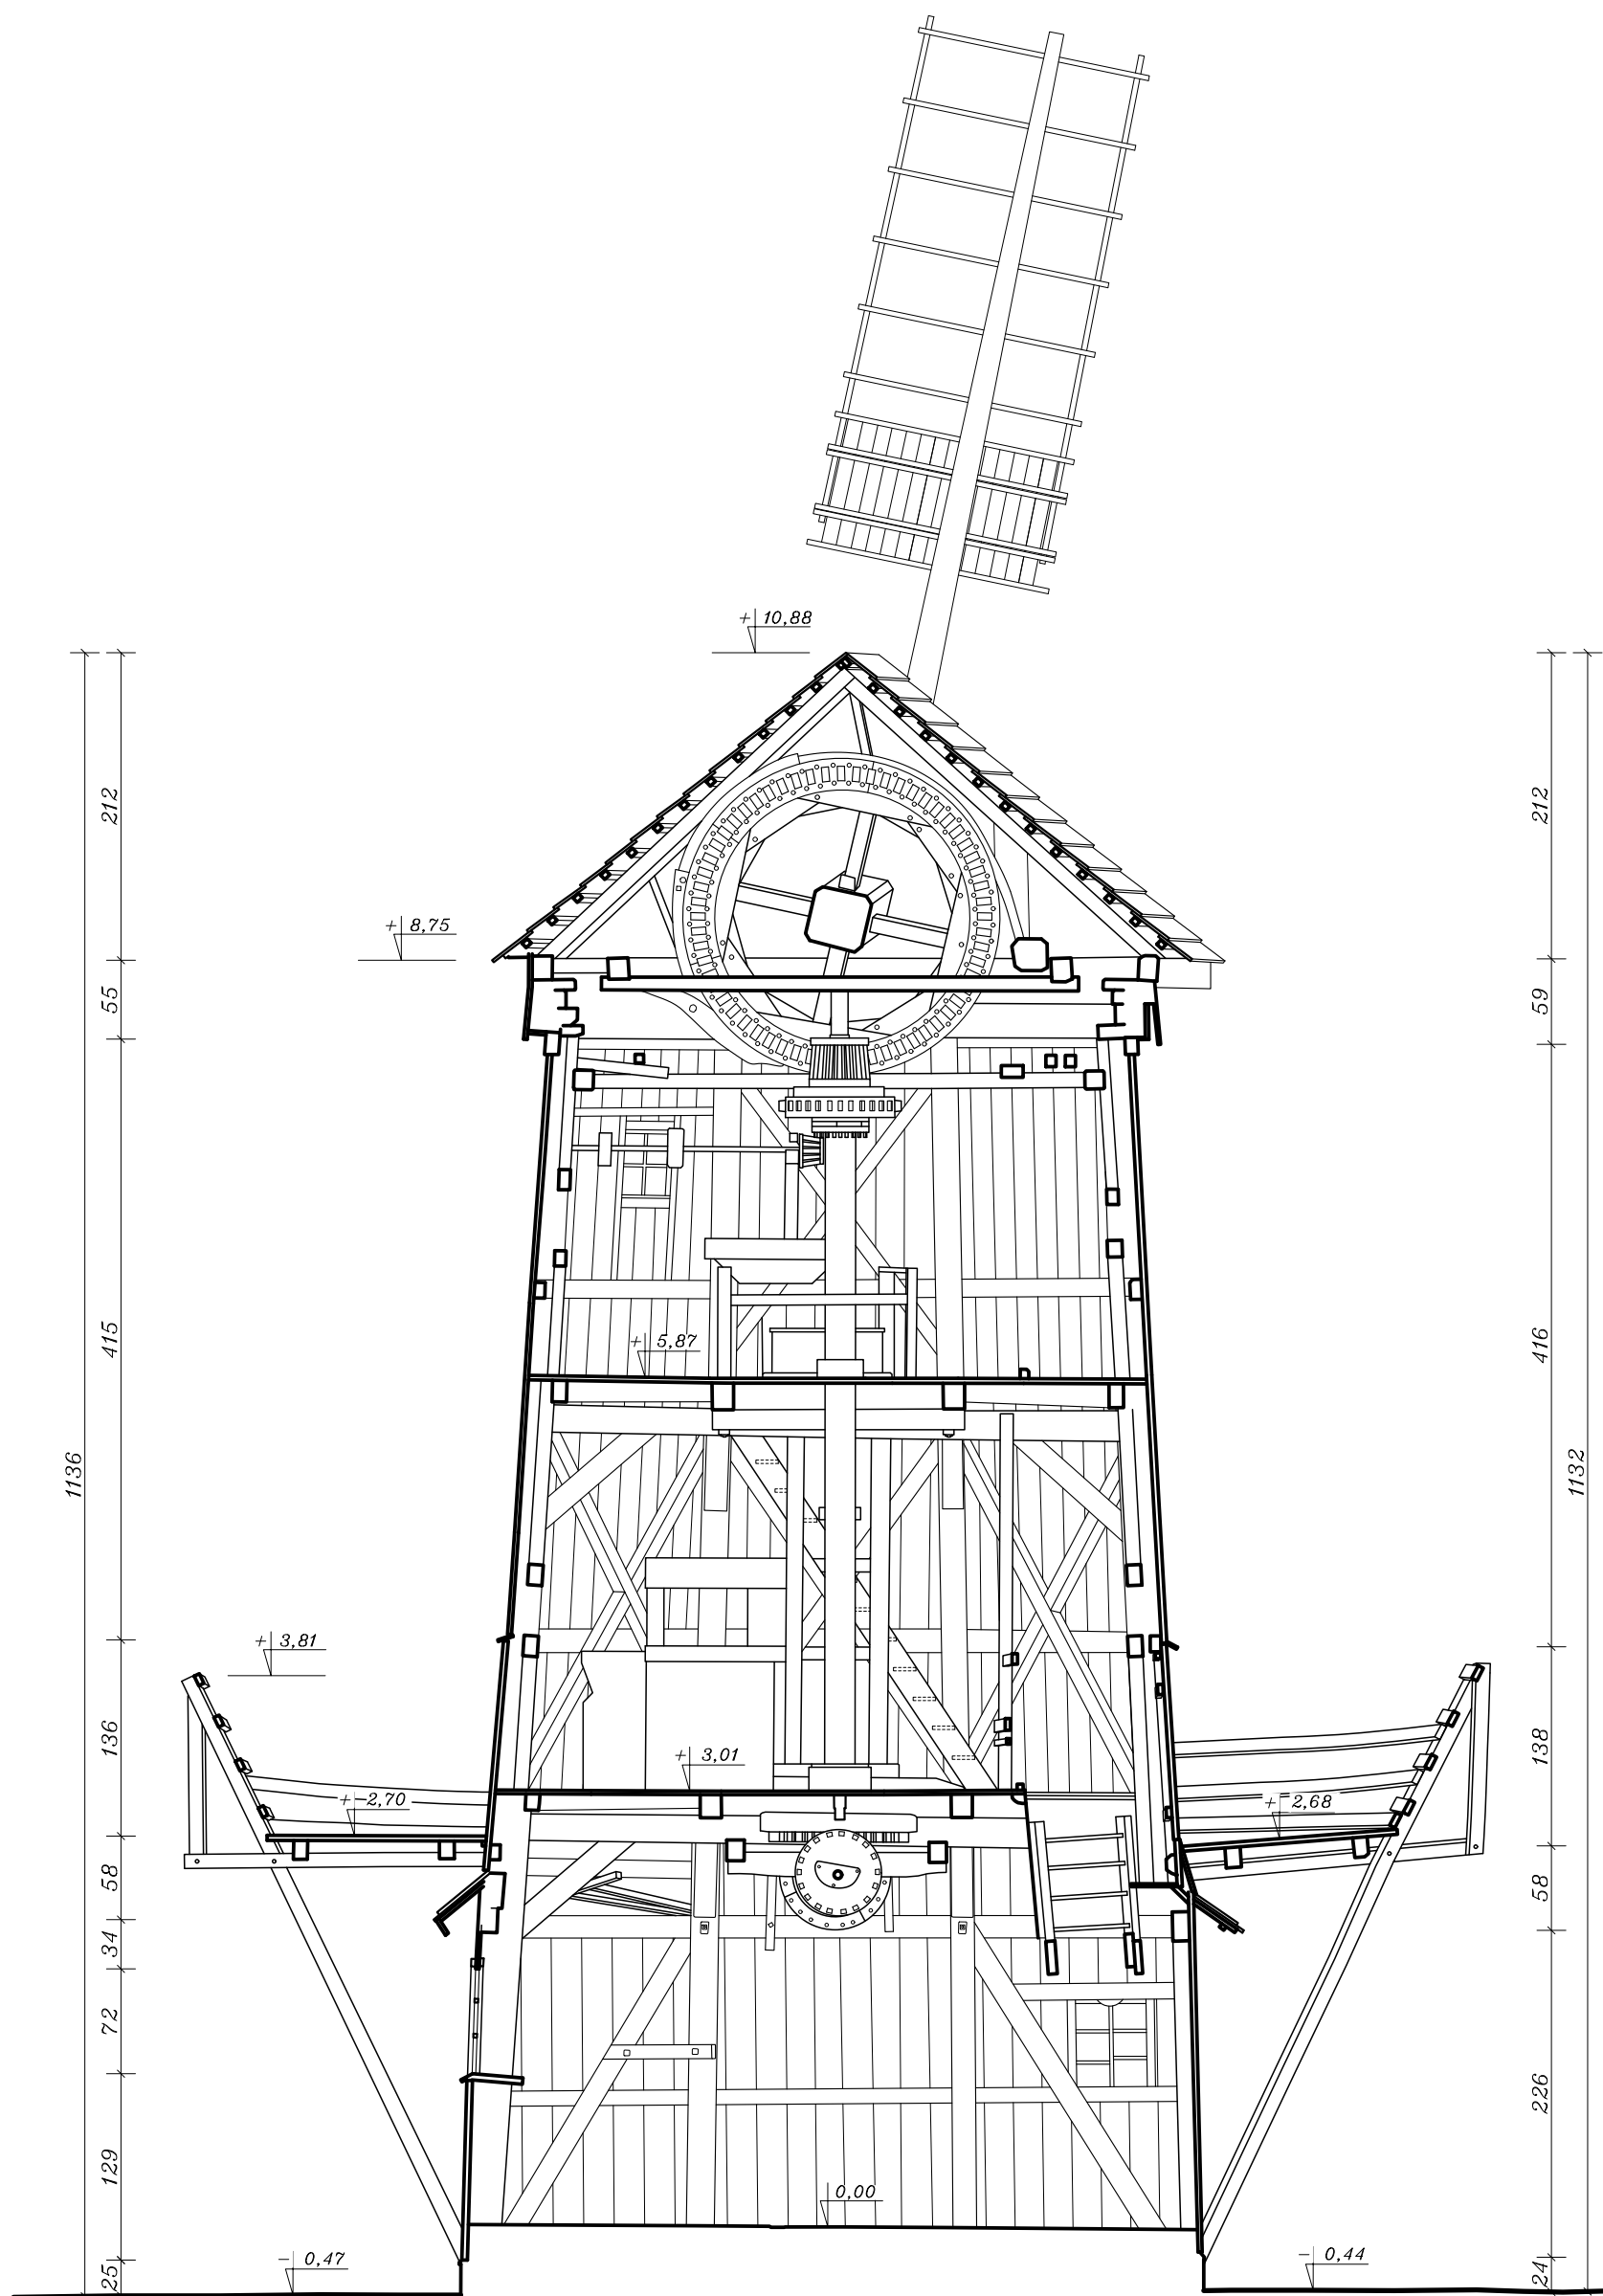


Narodowy
Instytut
Dziedzictwa

TEMAT:	
WIATRAK HOLENDERSKI W KORYCISKACH	
TYTUŁ RYSUNKU:	
PRZEKRÓJ BB	
OPRACOWANIE:	KLARA KANTOROWICZ KAROL CZAJKOWSKI BOLESŁAW KOBIELSKI RADOSŁAW TROCHIMIAK MONIKA RUSTECKA RYSZARD ZIMEK TOMASZ ŻEBROWSKI
DATA:	Wrzesień 2022
SKALA	1:50
RYSUNEK NR:	5