


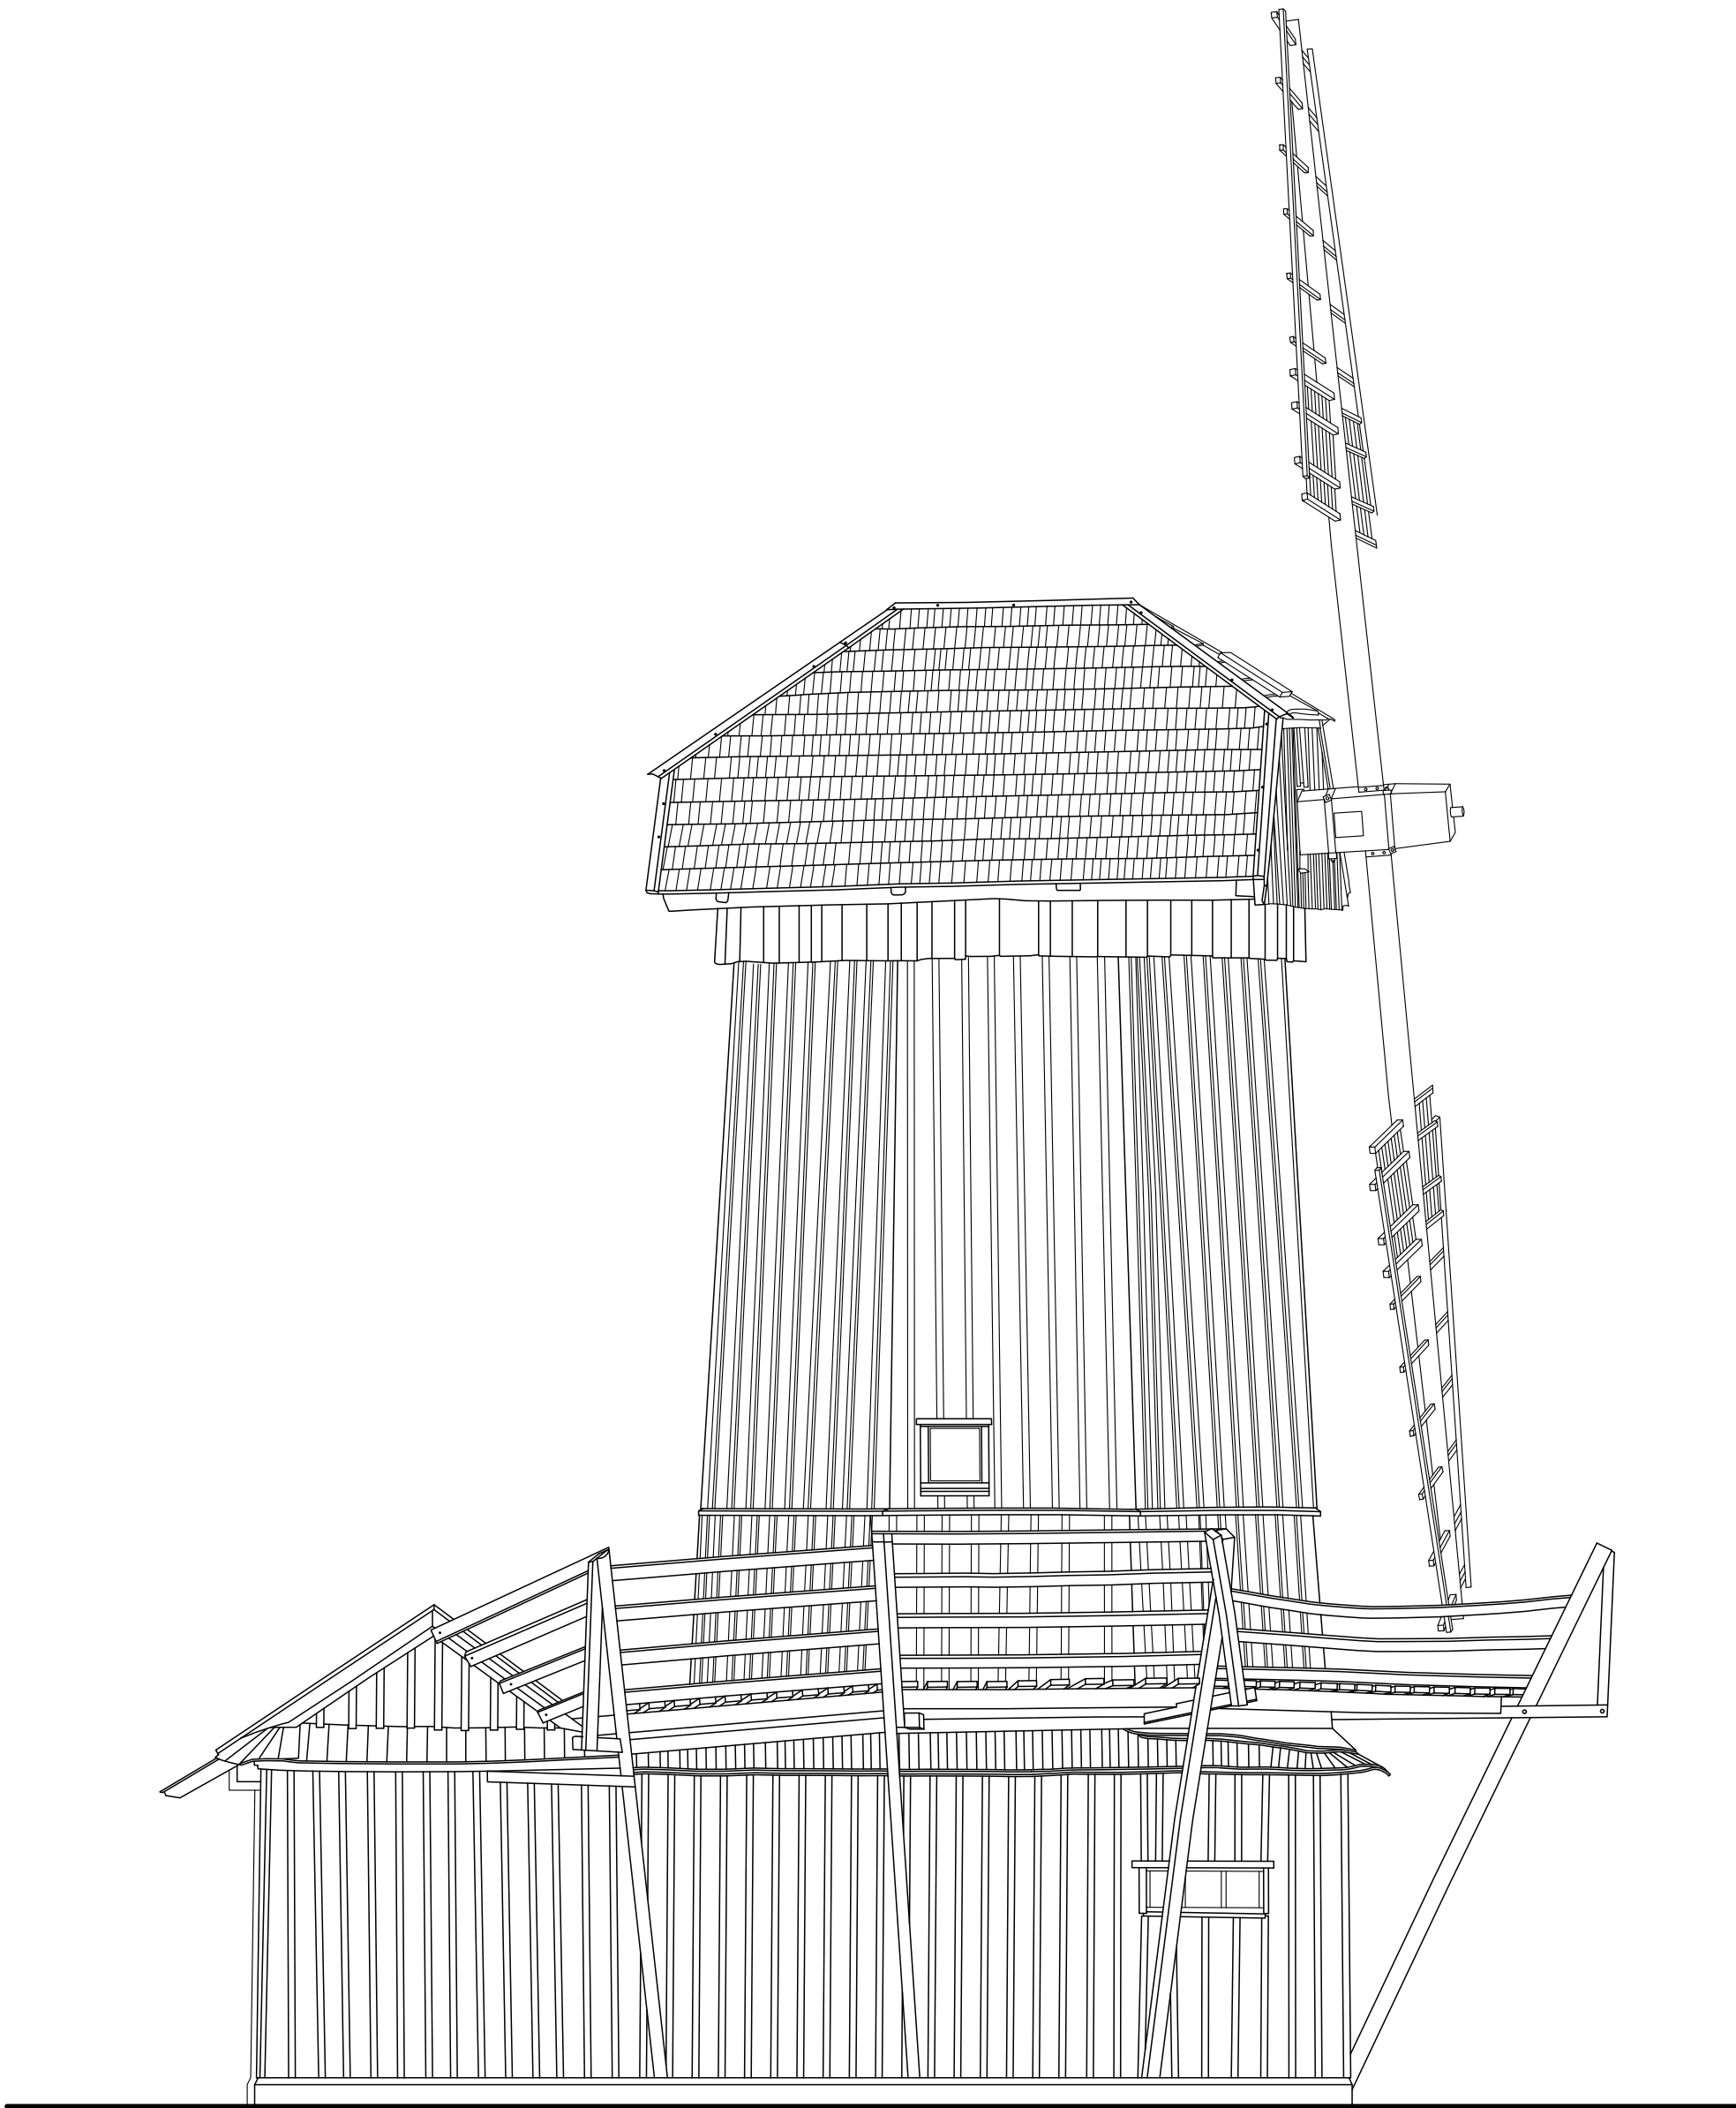

0 1 2 3 4 5 m



Narodowy
Instytut
Dziedzictwa

TEMAT:	
WIATRAK HOLENDERSKI W KORYCISKACH	
TYTUŁ RYSUNKU:	
ELEWACJA PÓŁNOCNA	
OPRACOWANIE:	KLARA KANTOROWICZ KAROL CZAJKOWSKI BOLESŁAW KOBIELSKI RADOSŁAW TROCHIMIAK MONIKA RUSTECKA RYSZARD ZIMEK TOMASZ ŻEBROWSKI
DATA:	Wrzesień 2022
SKALA	1:50
RYSUNEK NR:	6