



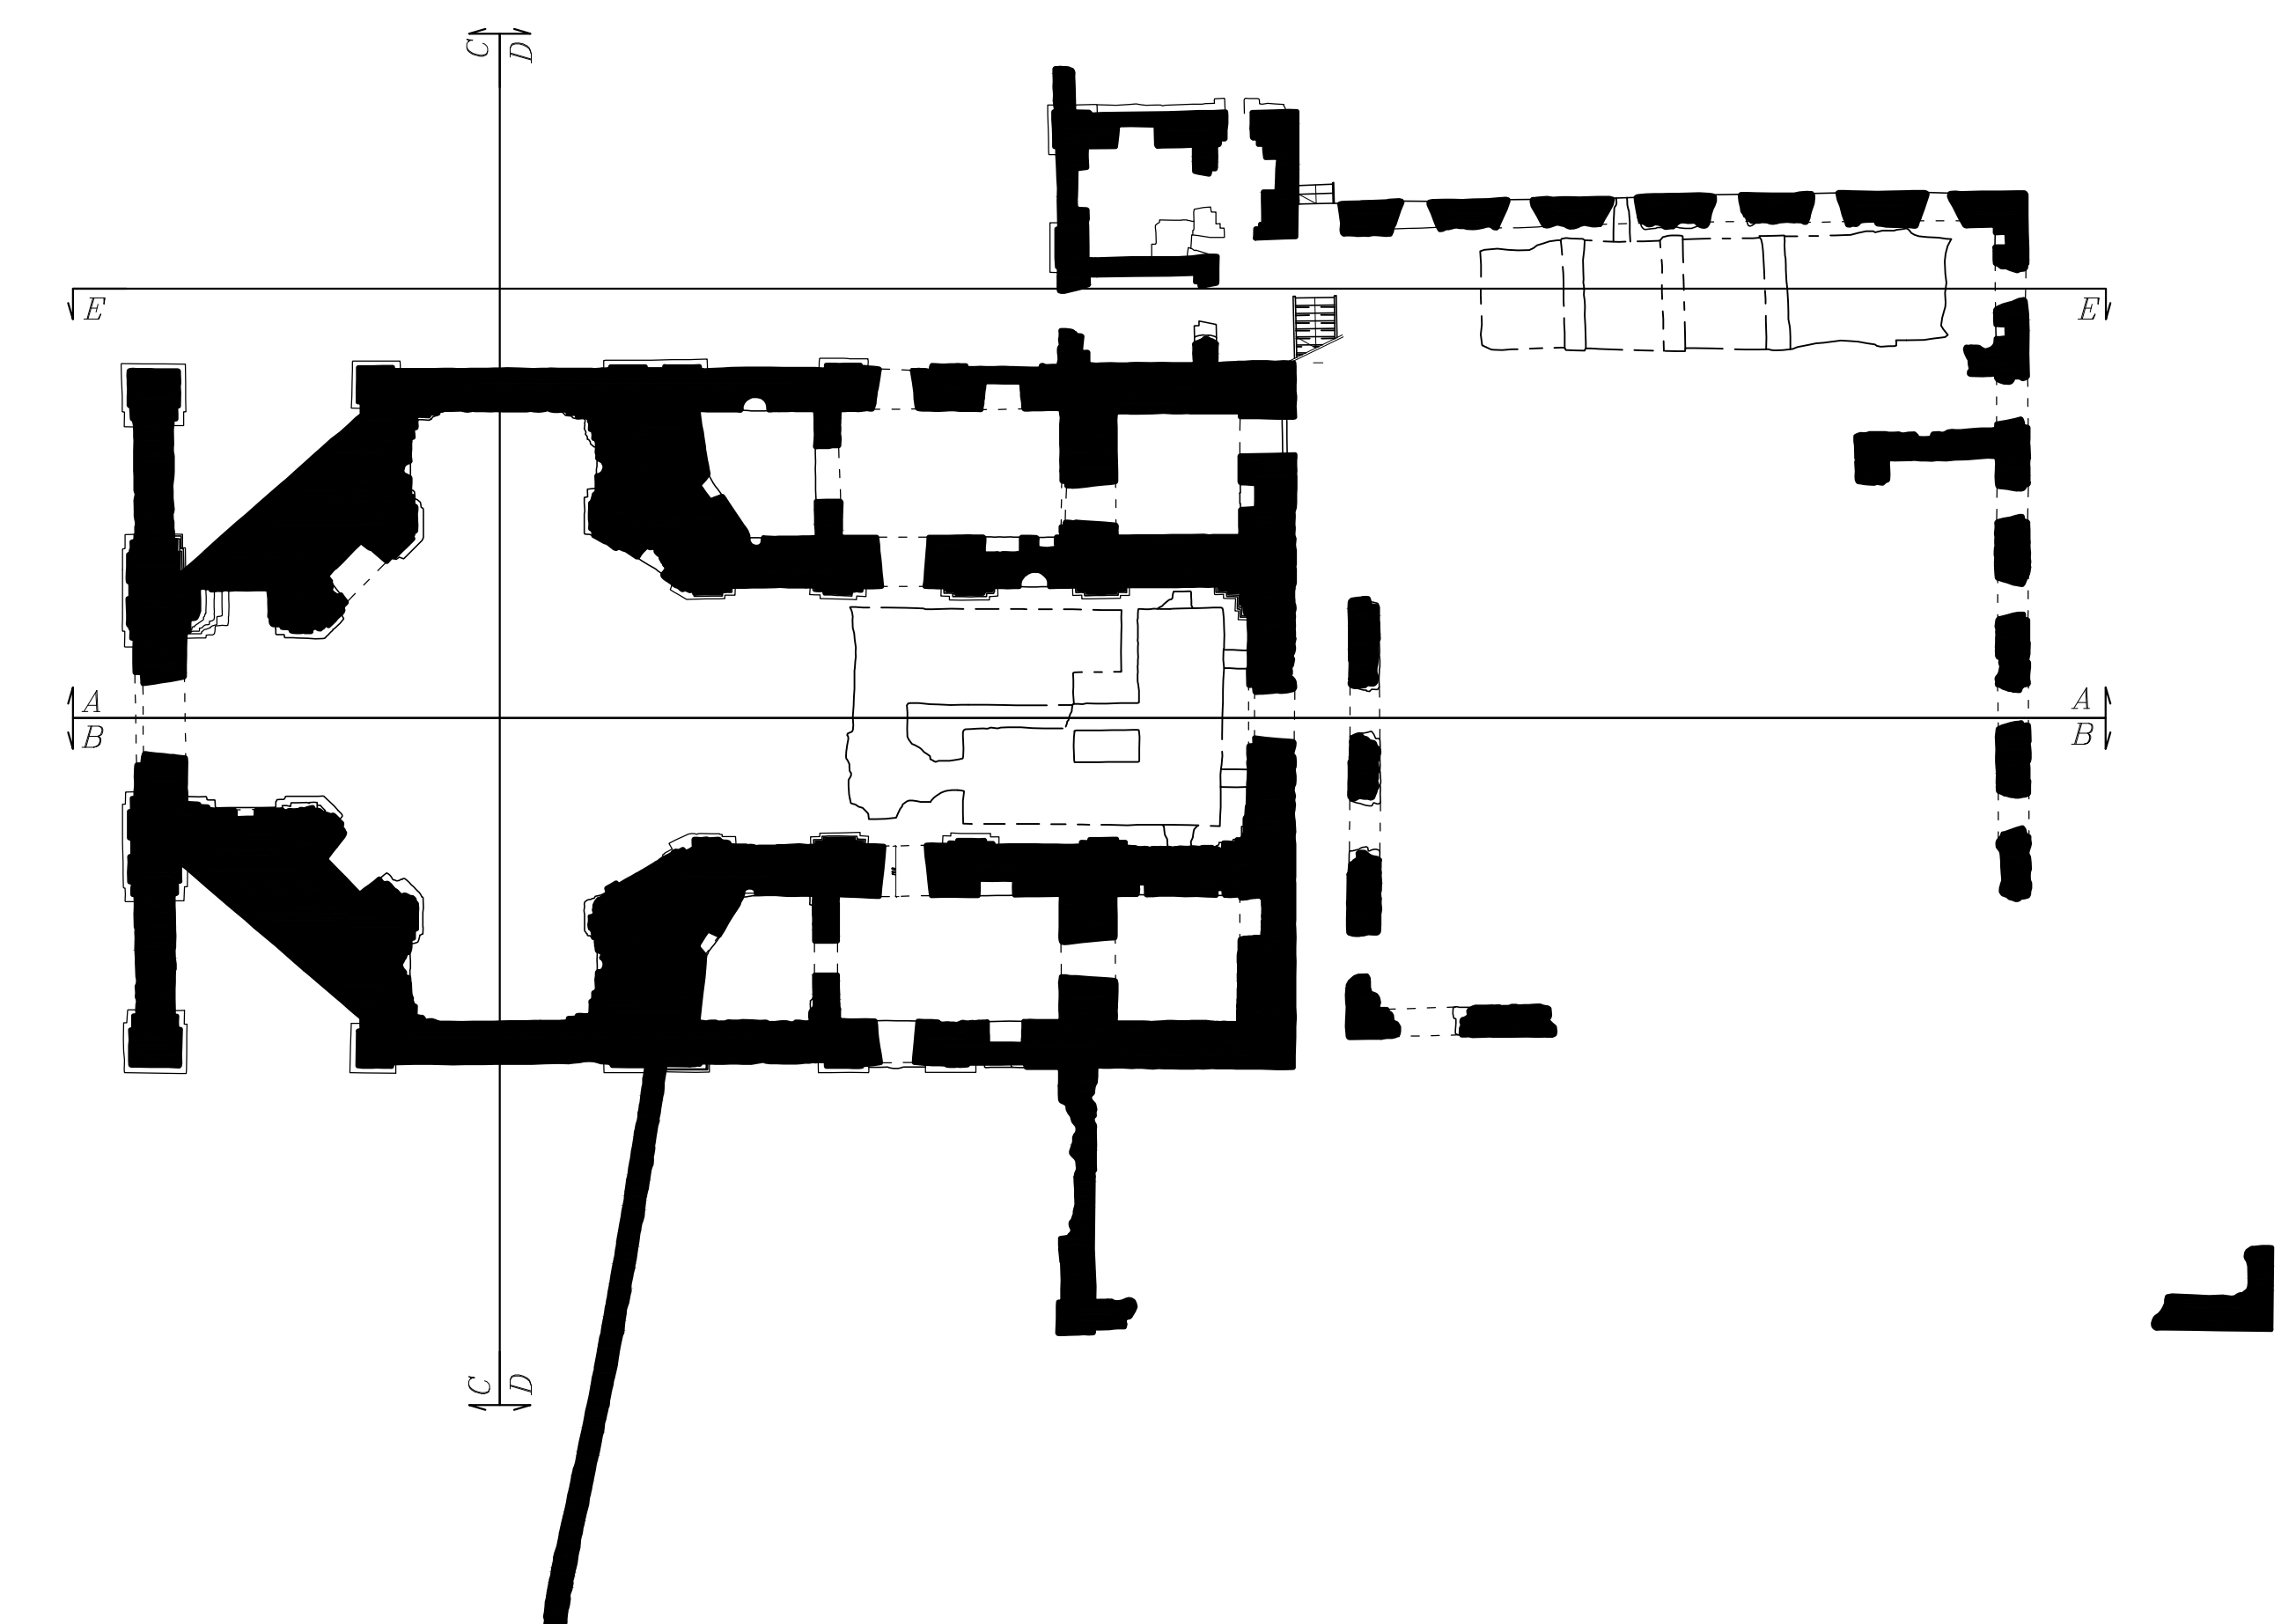

C - C

Z- 342 m n.p.m.

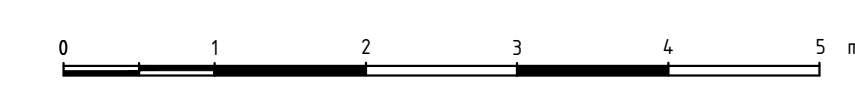

TEMAT:	
RUINY KLASZTORU KARMELITÓW BOSYCH W ZAGÓRZU	
TYTUŁ RYSUNKU:	
PRZEKRÓJ C-C	
OPRACOWANIE:	PADOSŁAW TRUCHIMIAK TOMASZ ZEBROWSKI
DATA:	MARZEC 2025
SKALA:	1:50
RYSEK NR:	7