


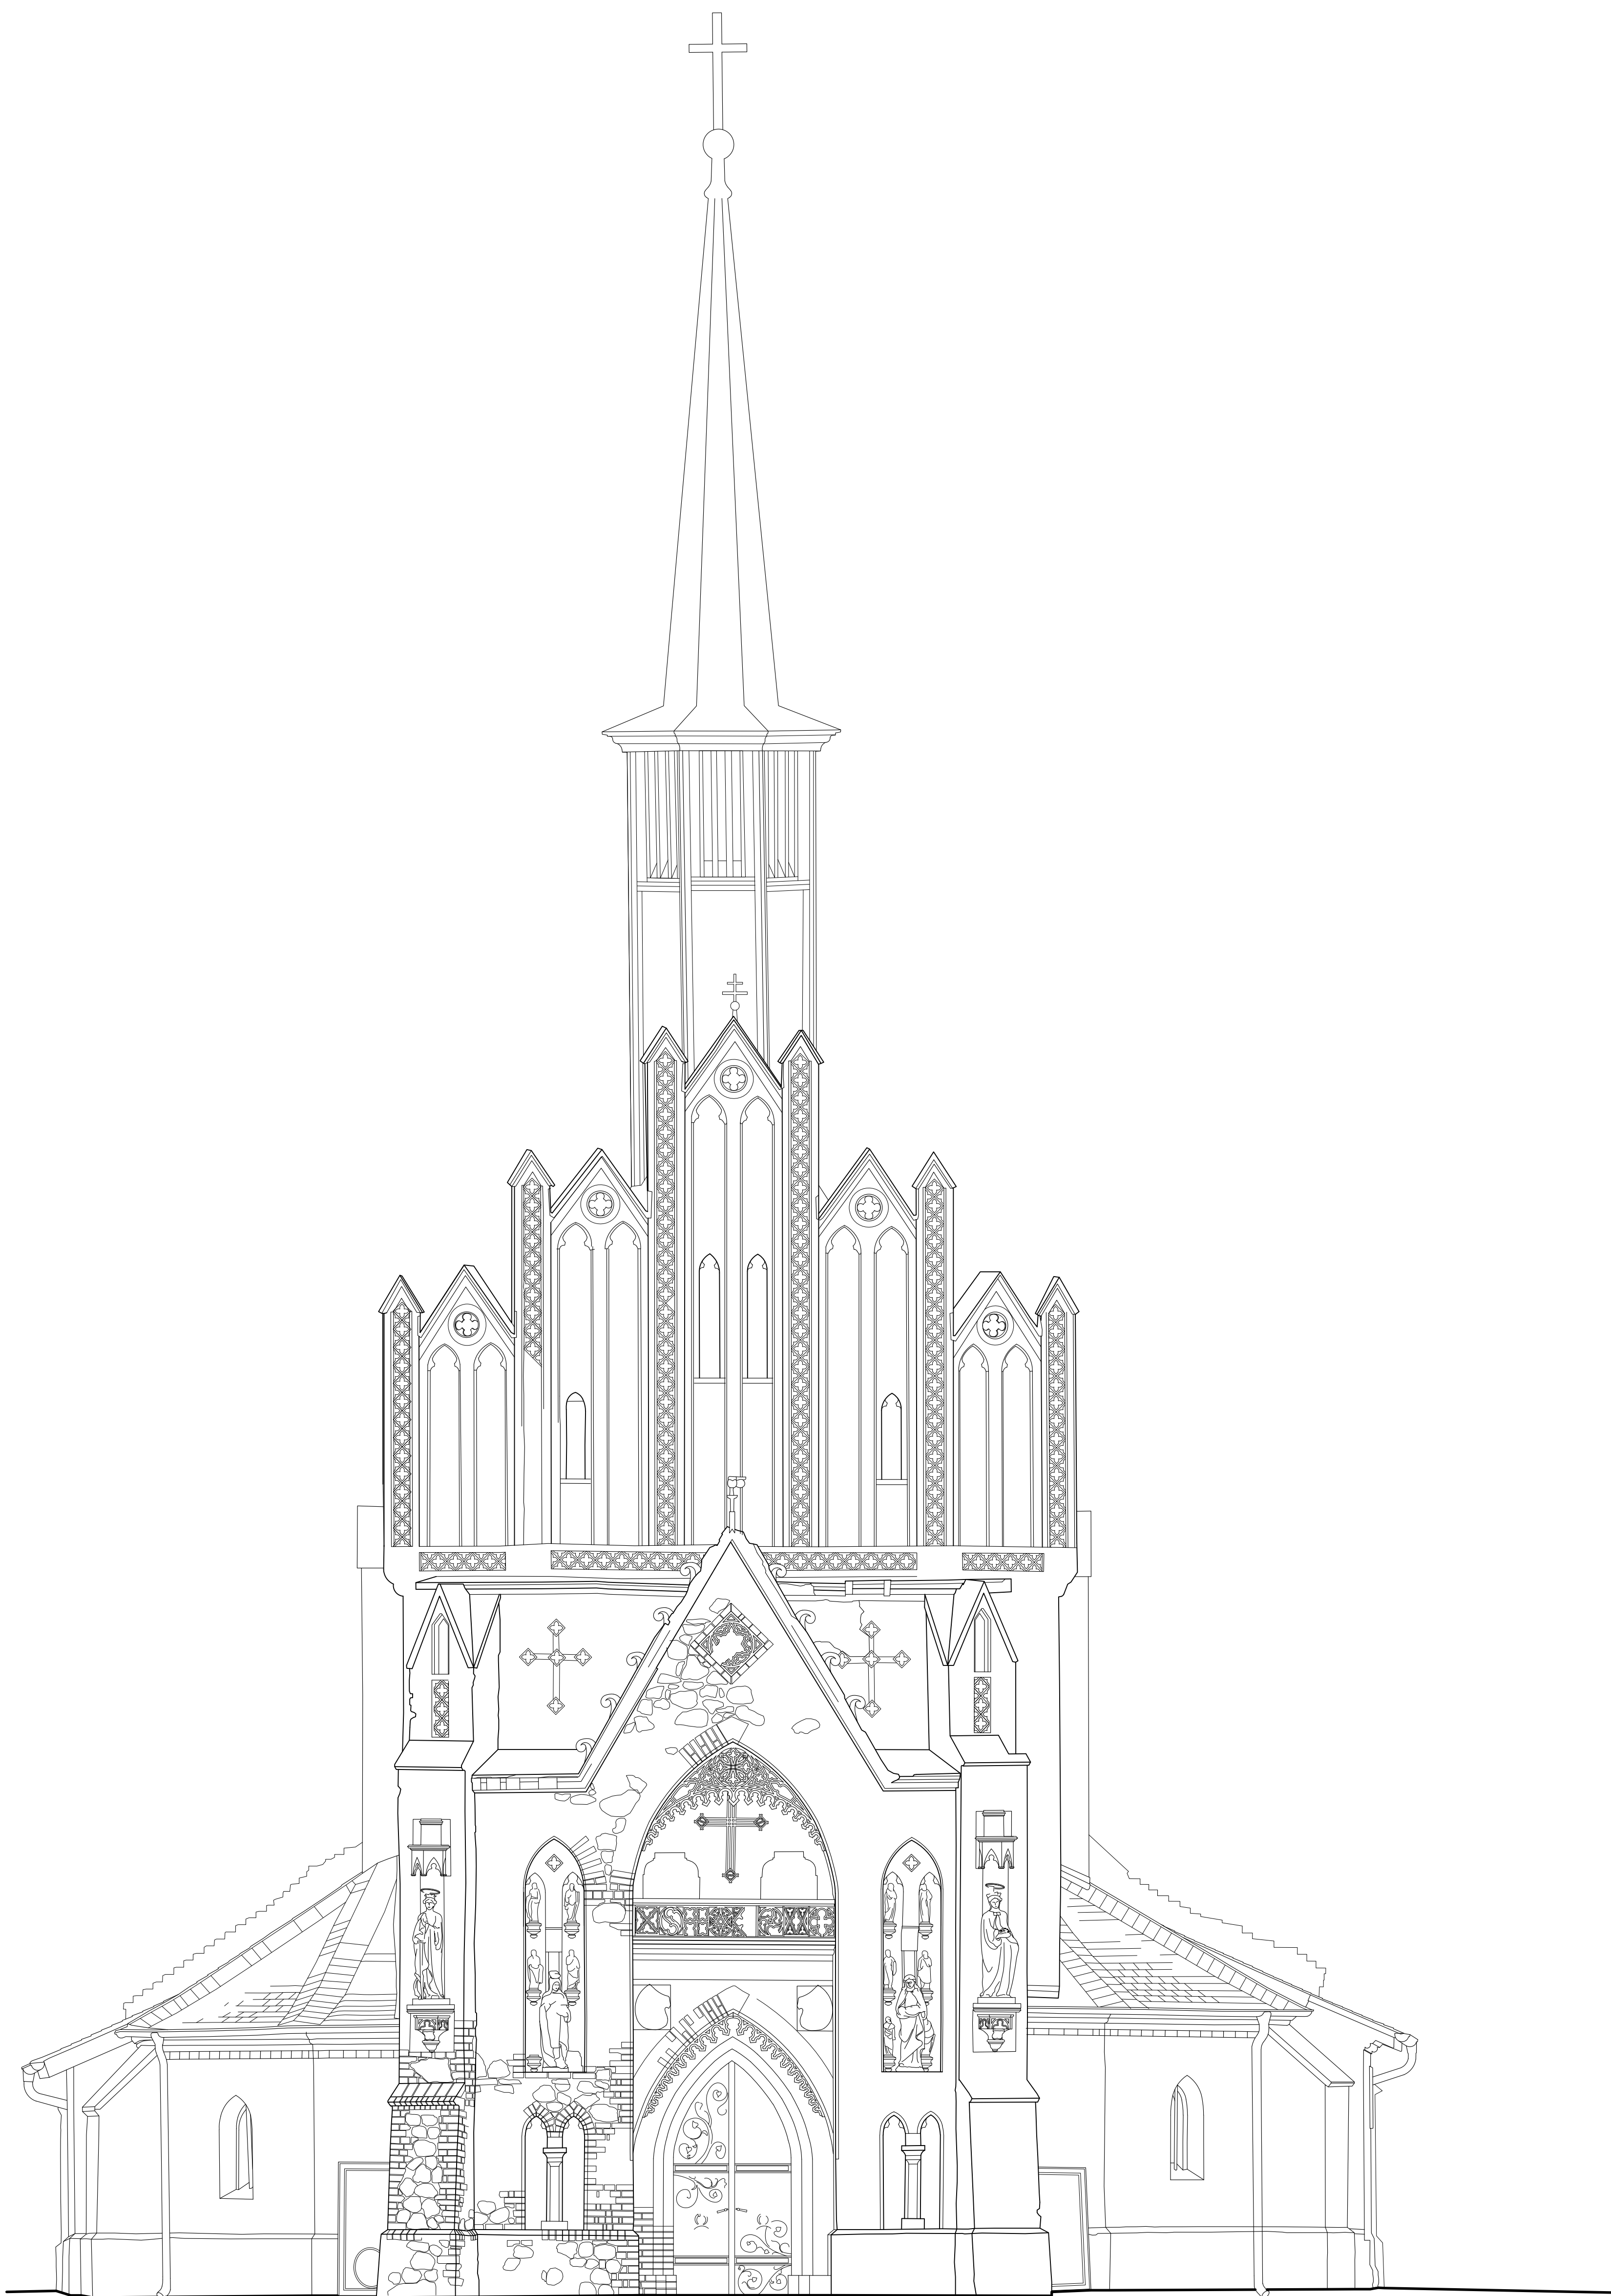

TEMAT:	
ŻAGAŃ - KOŚCIÓŁ PW ŚW. KRZYŻA	
TYTUŁ RYSUNKU:	
WIDOK E	
OPRACOWAŁ:	KAROL CZAJKOWSKI KLARA KANTODOWICZ HUBERT GAŁKA BOLESŁAW KOBIELSKI
SKALA:	1:50
DATA:	LISTOPAD 2016
RYSUNEK NR:	5