


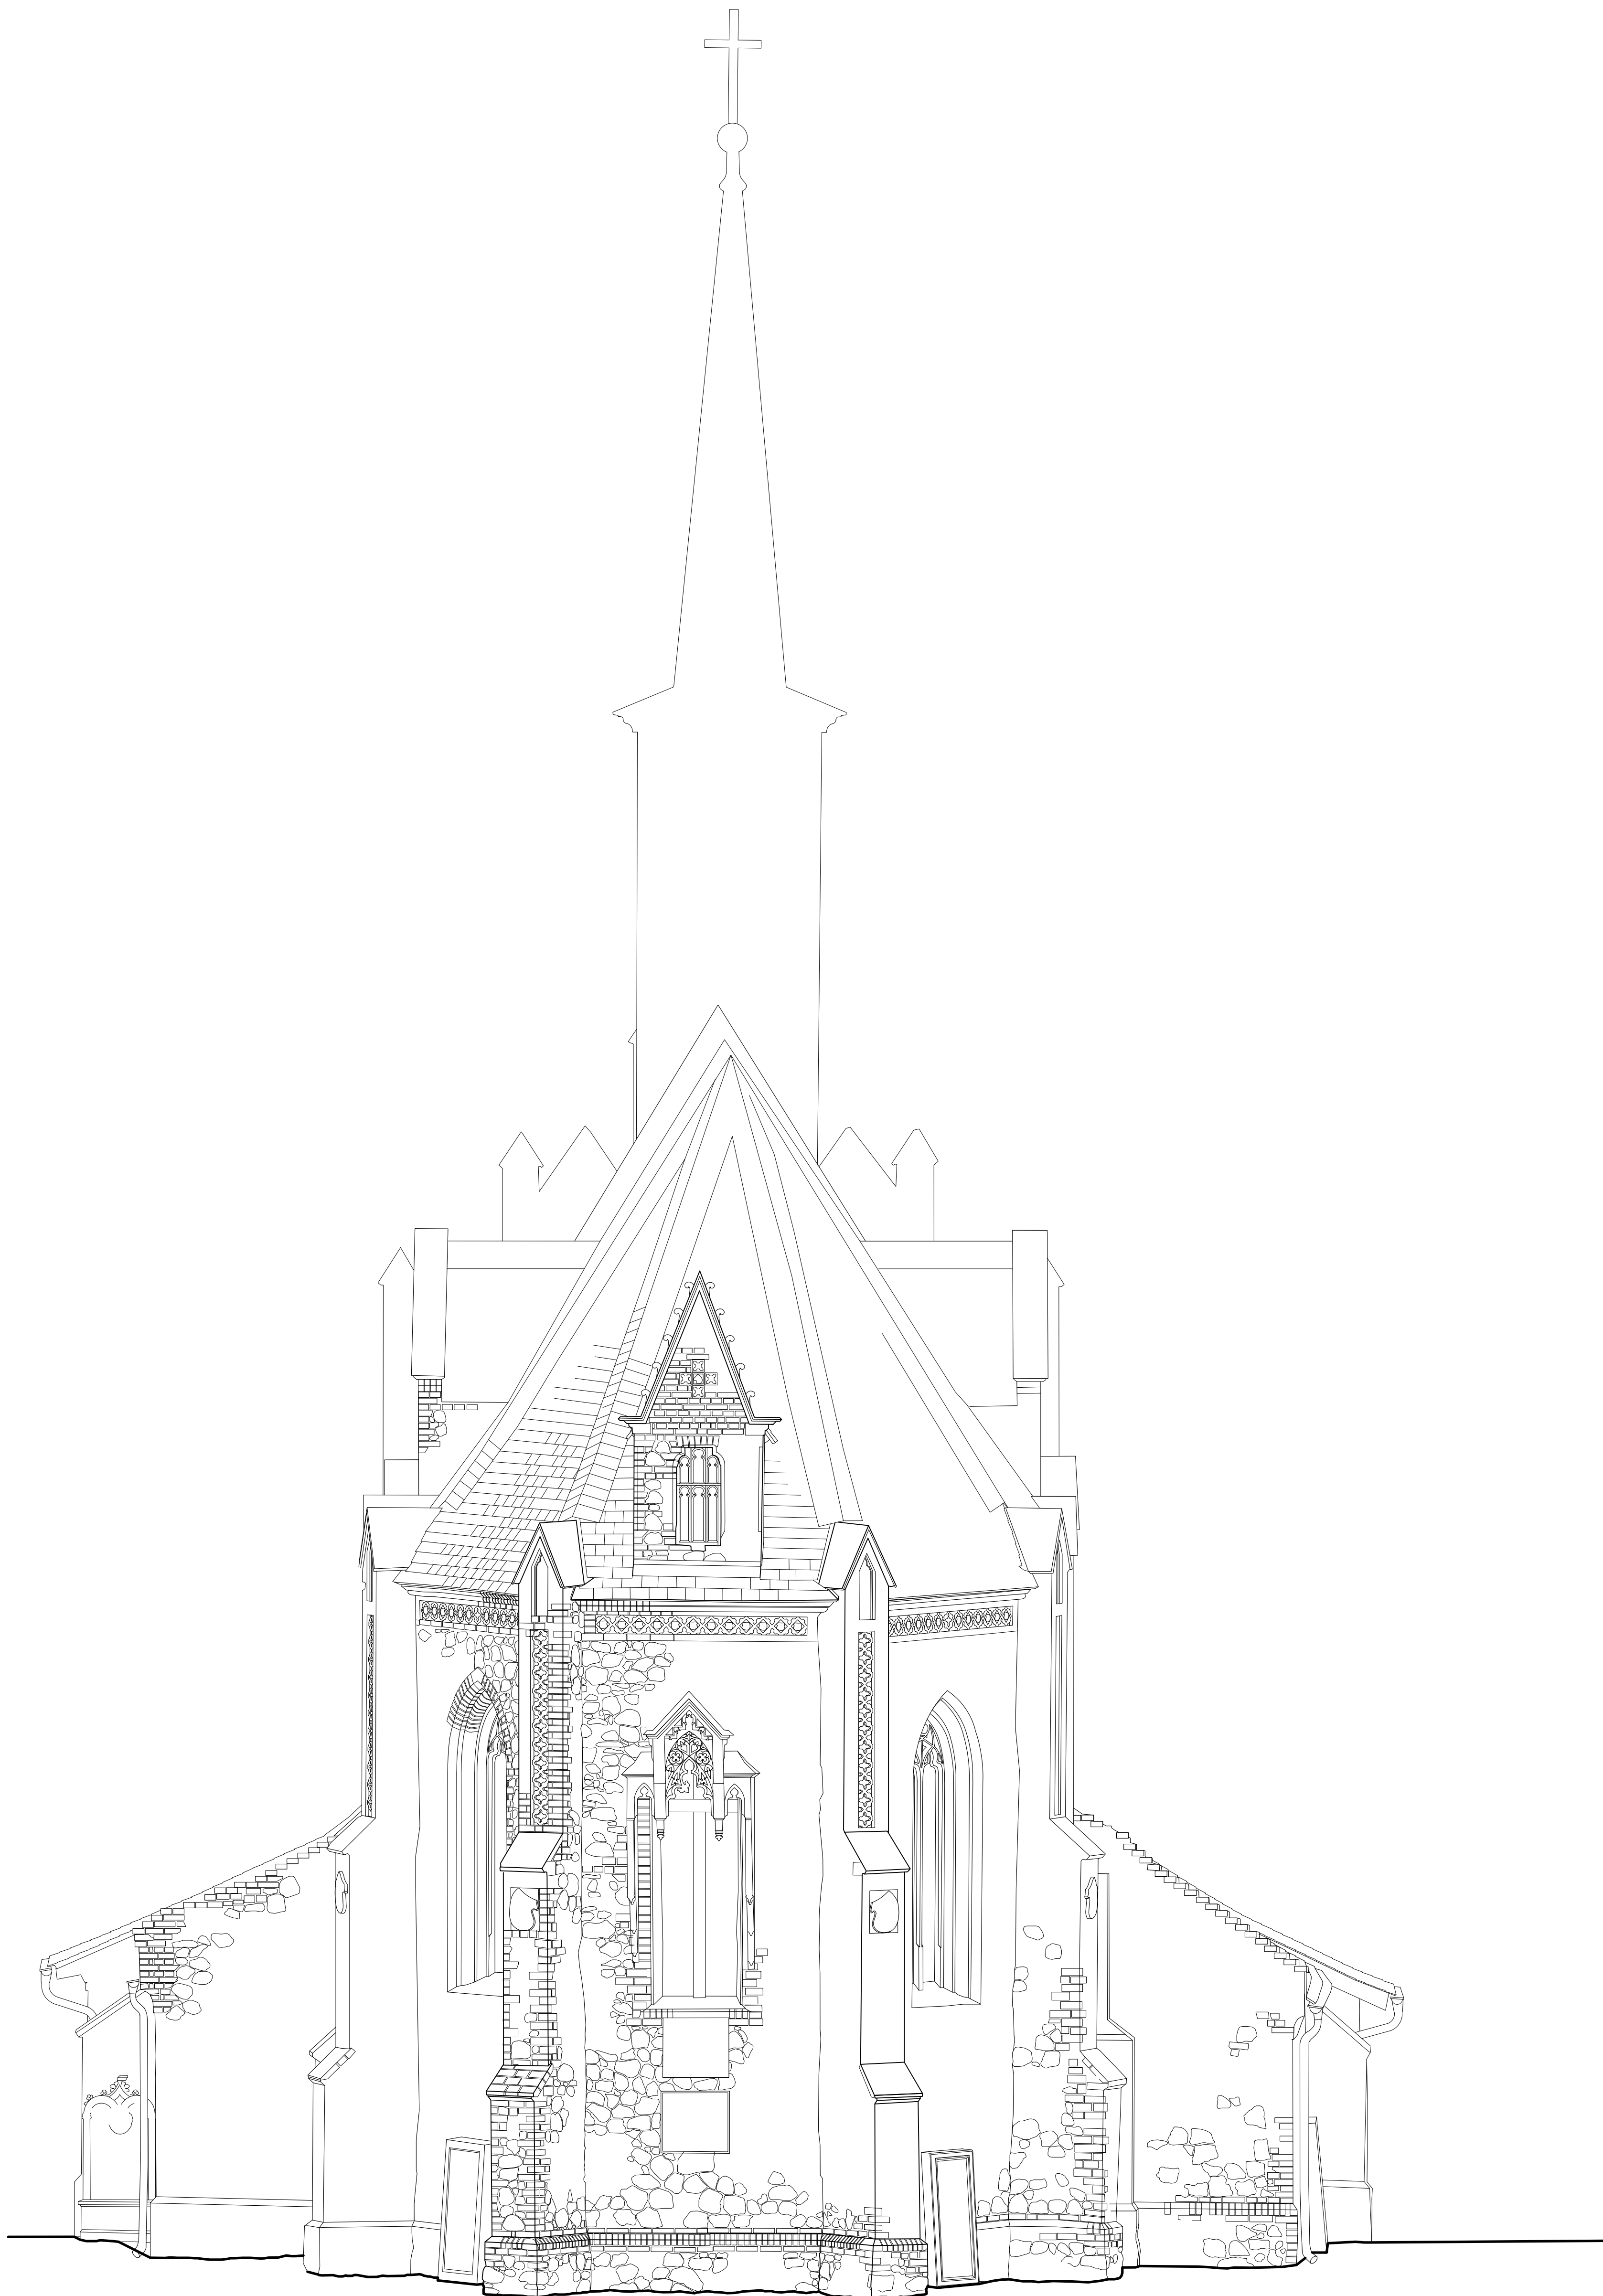

TEMAT:	
ZAGAN - KOŚCIÓŁ PW ŚW. KRZYŻA	
TYTUŁ RYSUNKU:	
WIDOK W	
OPRACOWAŁ:	KAROL CZAJKOWSKI KLARA KANTOROWICZ HUBERT GAŁKA BOLESŁAW KOBIELSKI
SKALA:	1:50
DATA:	LISTOPAD 2016
RYSUNEK NR:	6