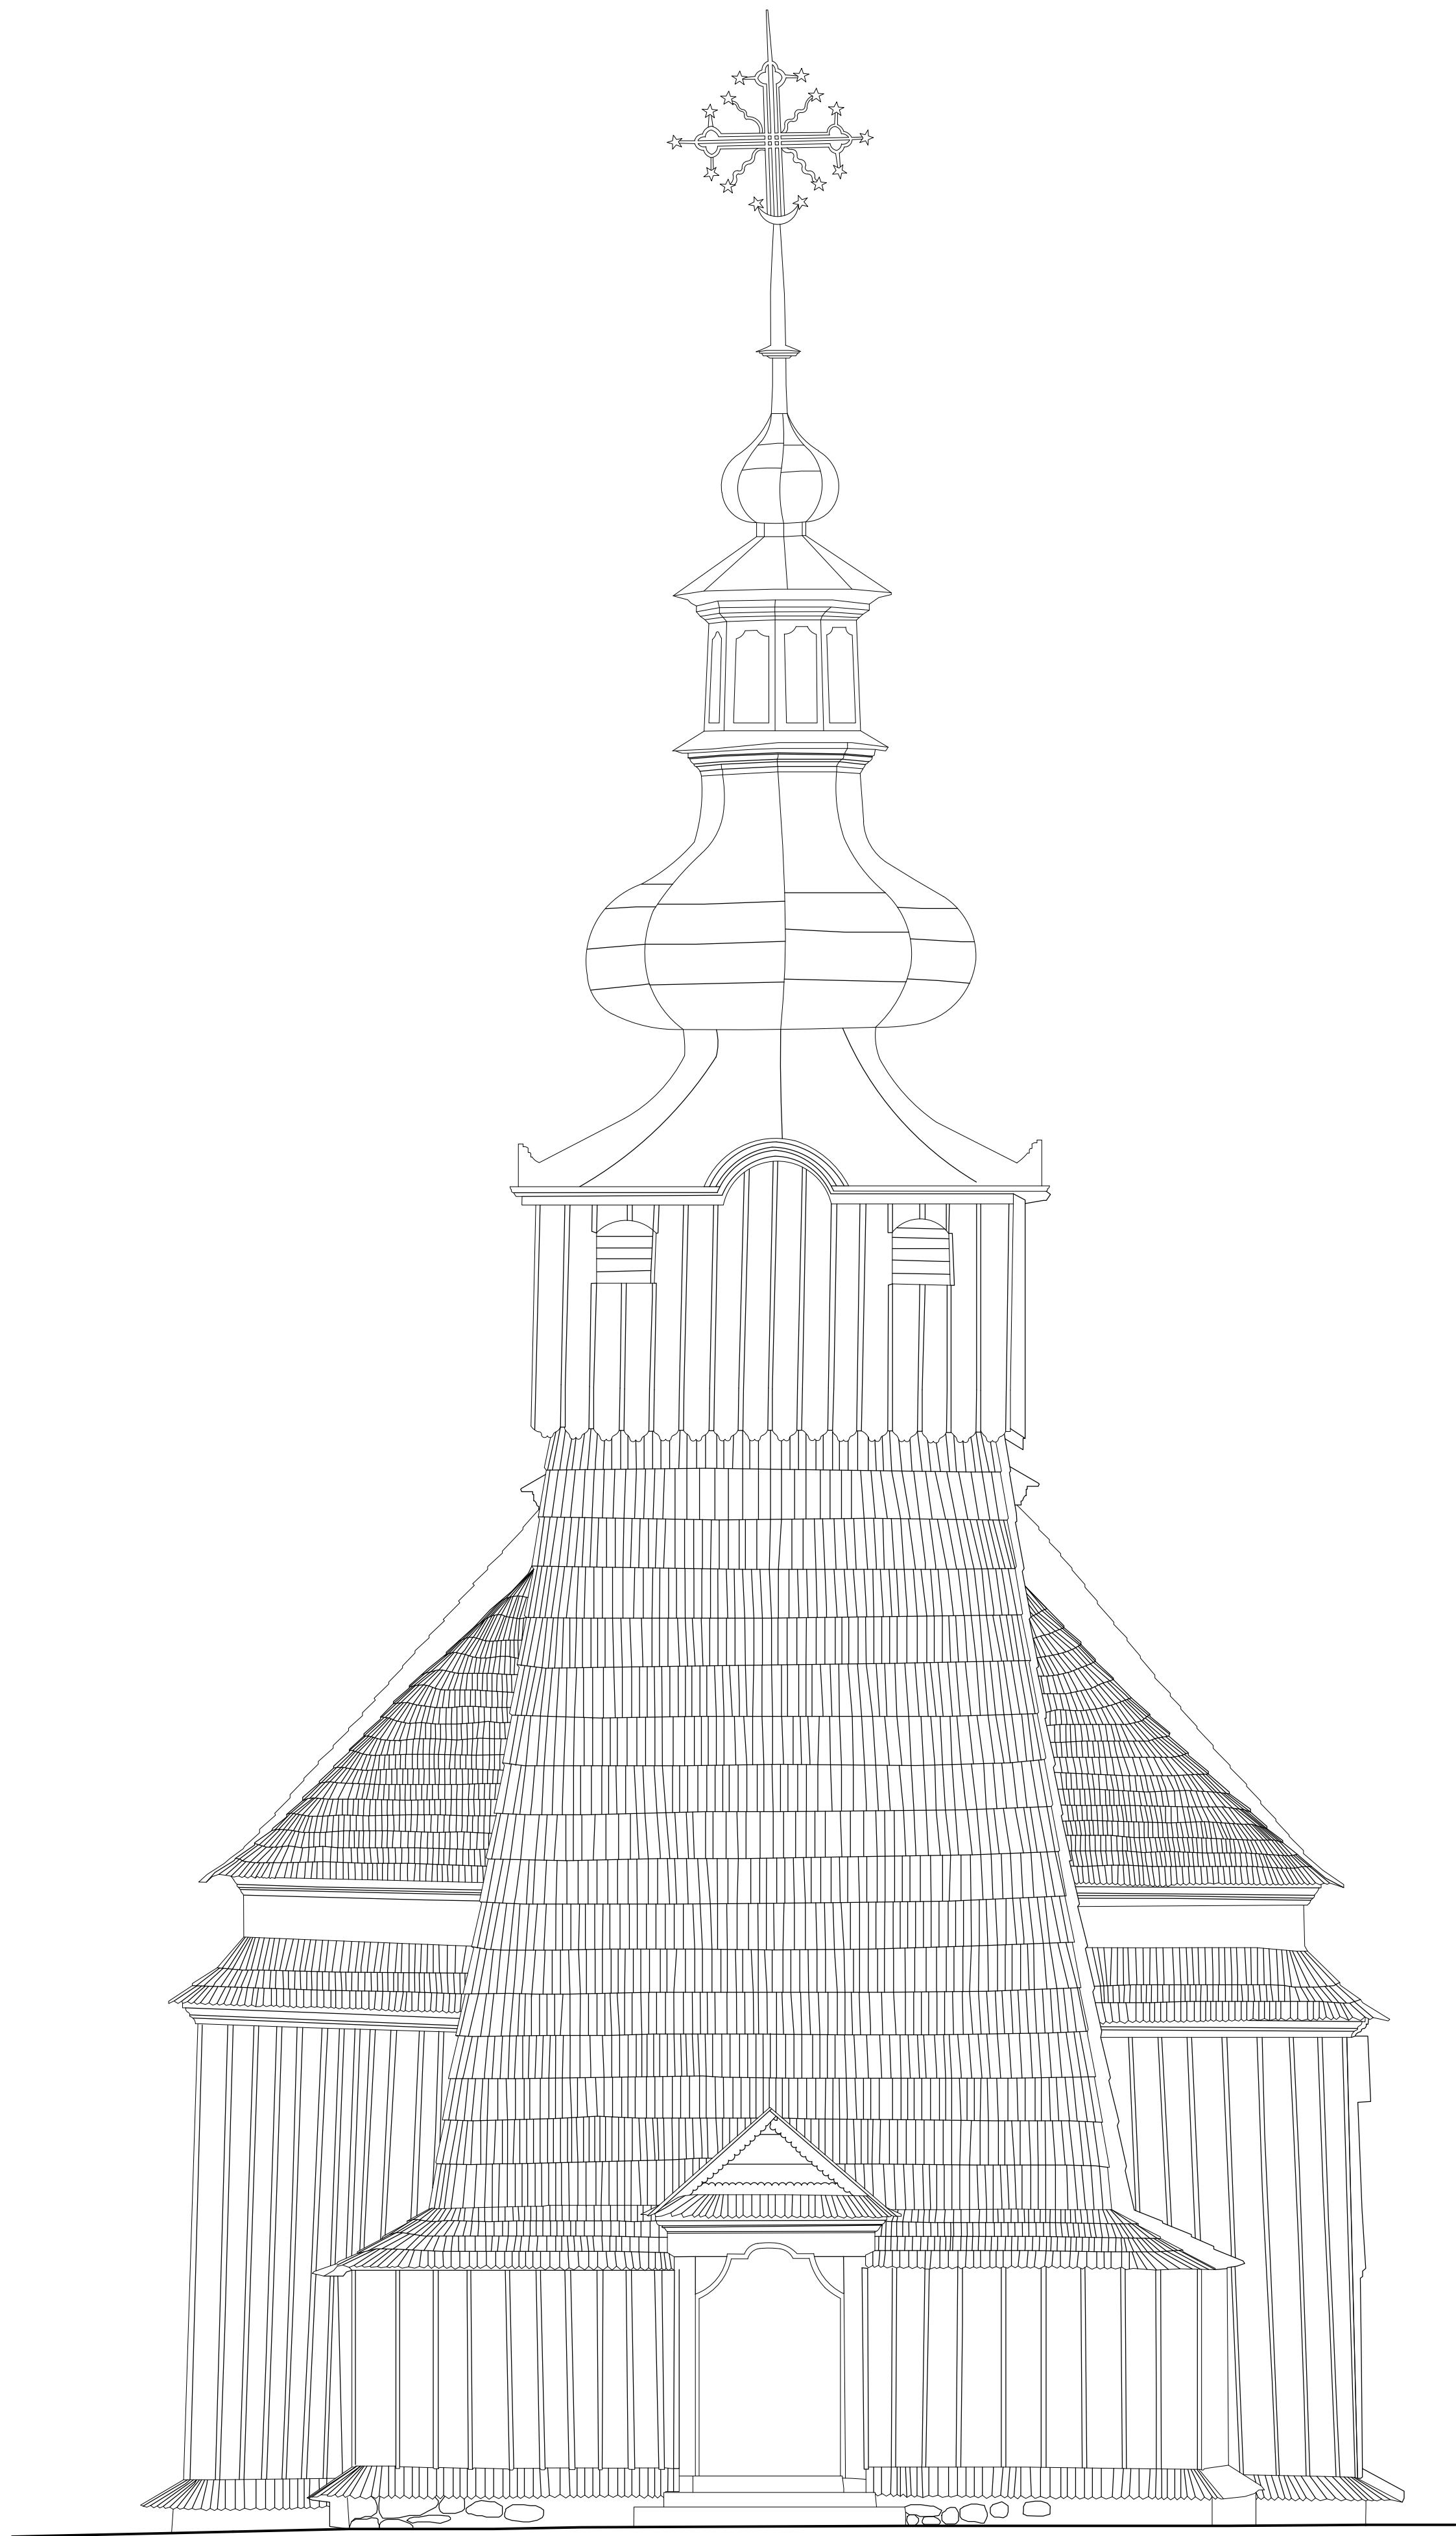


|                                                    |                                                                             |
|----------------------------------------------------|-----------------------------------------------------------------------------|
| TEMAT:                                             |                                                                             |
| BRUNARY WYZNE, CERKIEW PW. ŚW. MICHAŁA ARCHANIŁOŁA |                                                                             |
| TYTUŁ RYSUNKU:                                     |                                                                             |
| ELEWACJA ZACHODNIA                                 |                                                                             |
| OPRACOWANIE:                                       | KLARA KANTOROWICZ<br>KAROL CZAJKOWSKI<br>BOLESŁAW KUBIELSKI<br>HUBERT GAŁKA |
| DATA:                                              | SIERPIEŃ 2017                                                               |
| SKALA:                                             | 1:50                                                                        |
| RYSUNEK NR:                                        | 9                                                                           |