


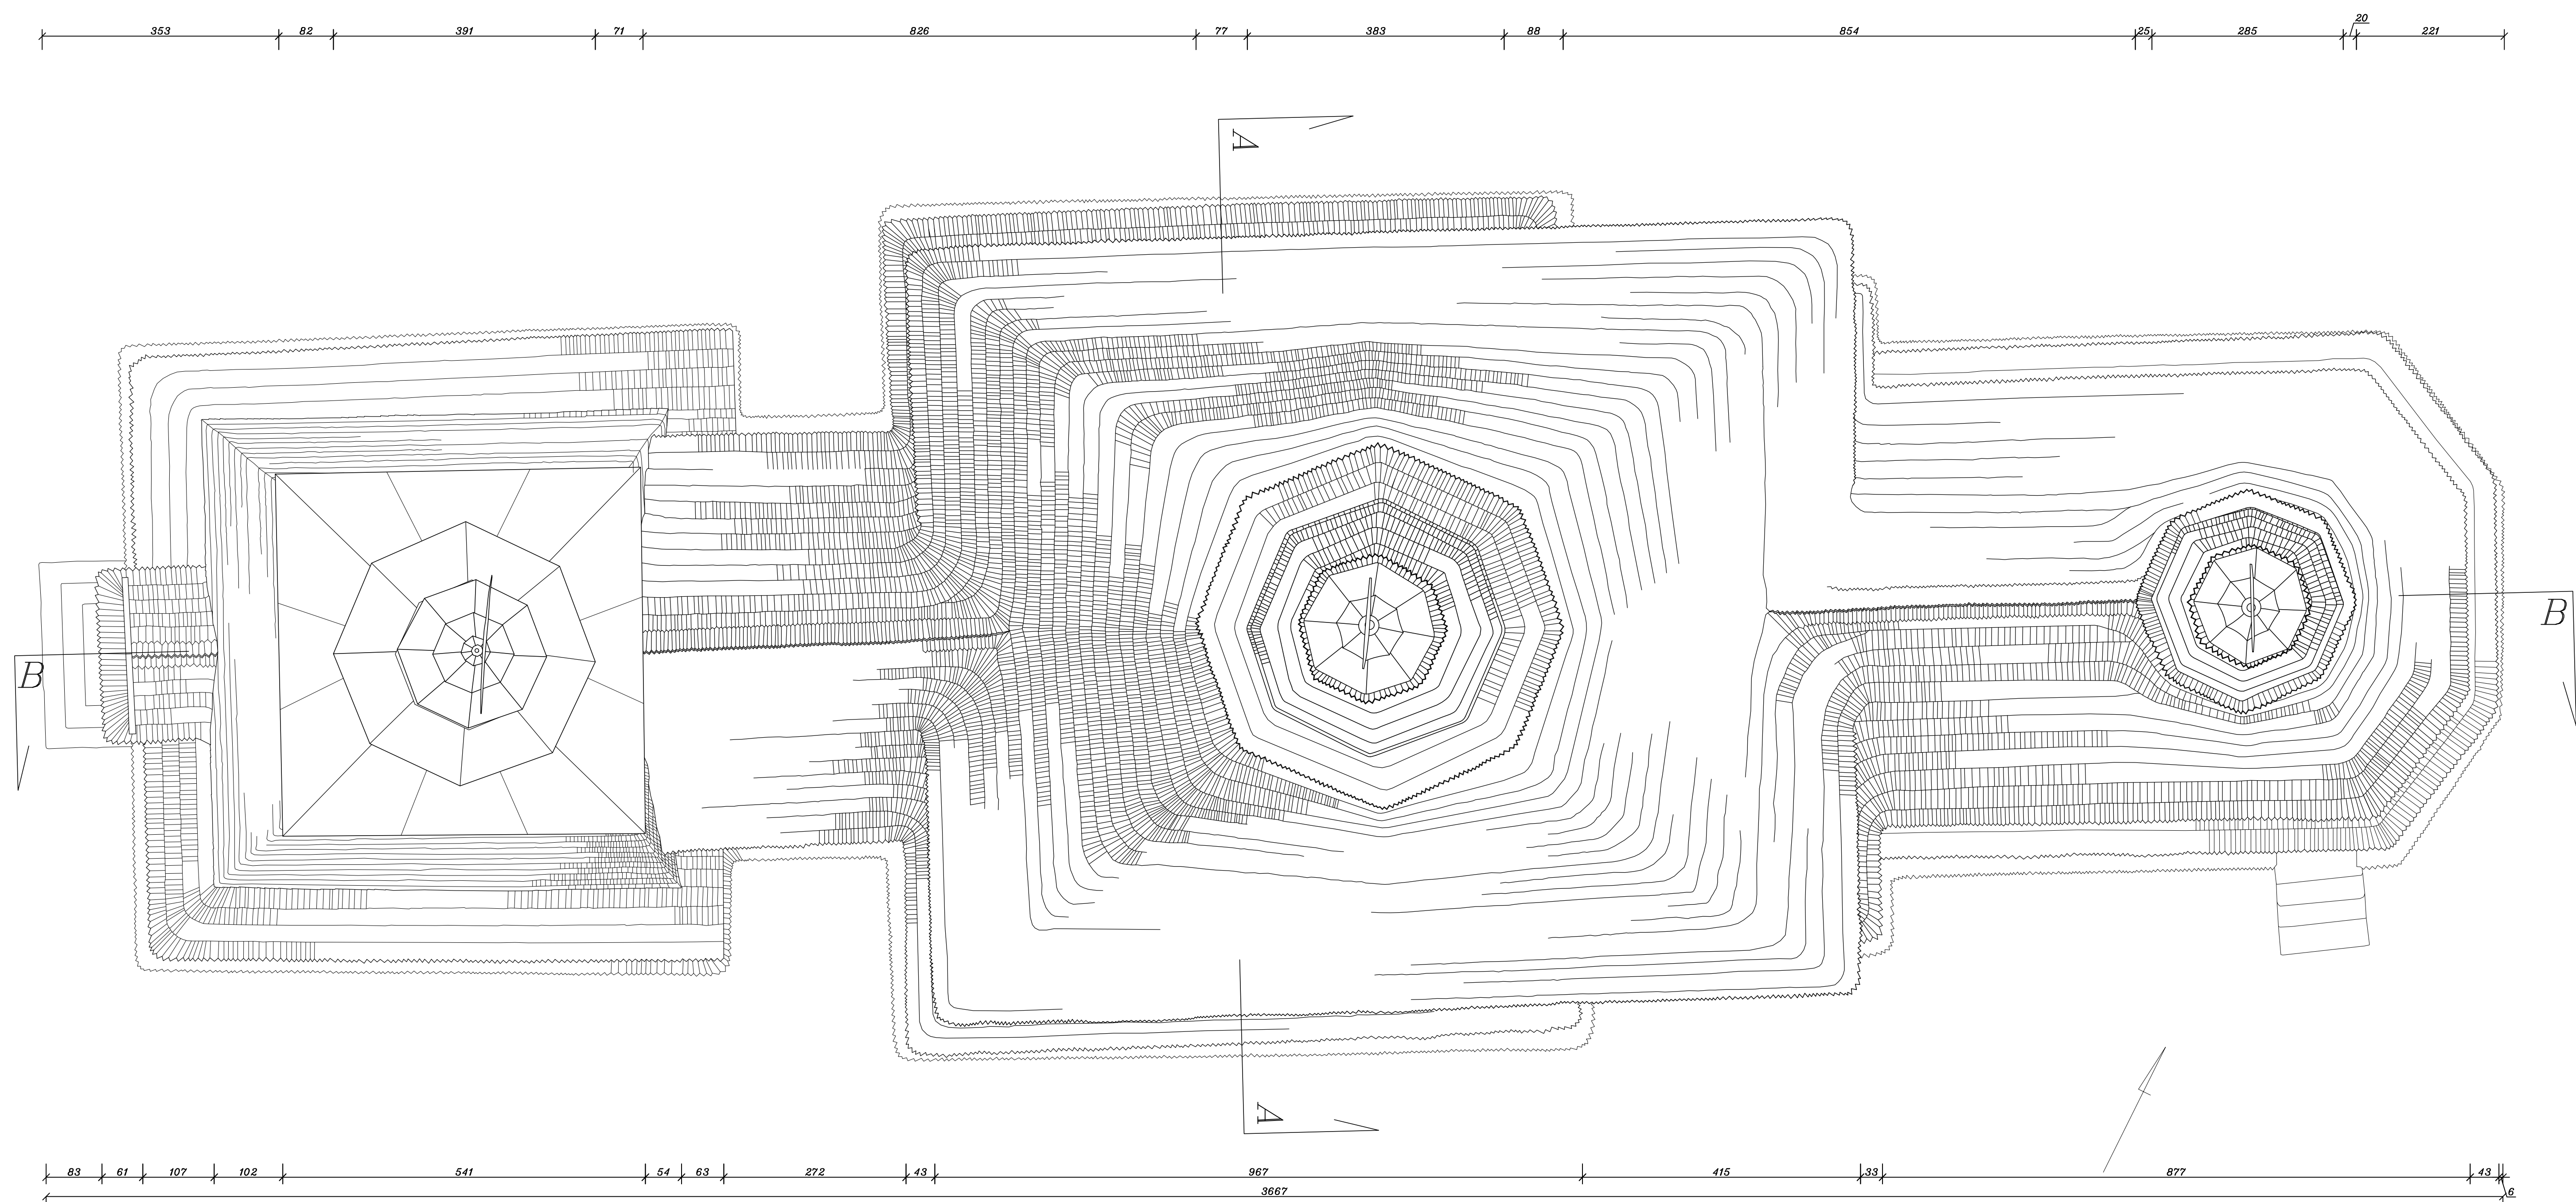

NARODOWY INSTYTUT DZIEDZICTWA NATIONAL INSTITUTE OF POLAND	
TEMAT:	
BRUNARY WYZNE, Cerkiew pw. Św. Michała Archanioła	
TYTUŁ RYSUNKU:	
RZUT DACHU	
OPRACOWANIE:	KLARA KANTOROWICZ KAROL CZAJKOWSKI BOLESŁAW KOBIELSKI HUBERT GAŁKA
DATA:	SIERPIEŃ 2017
SKALA:	1:50
RYSEK NR:	3