


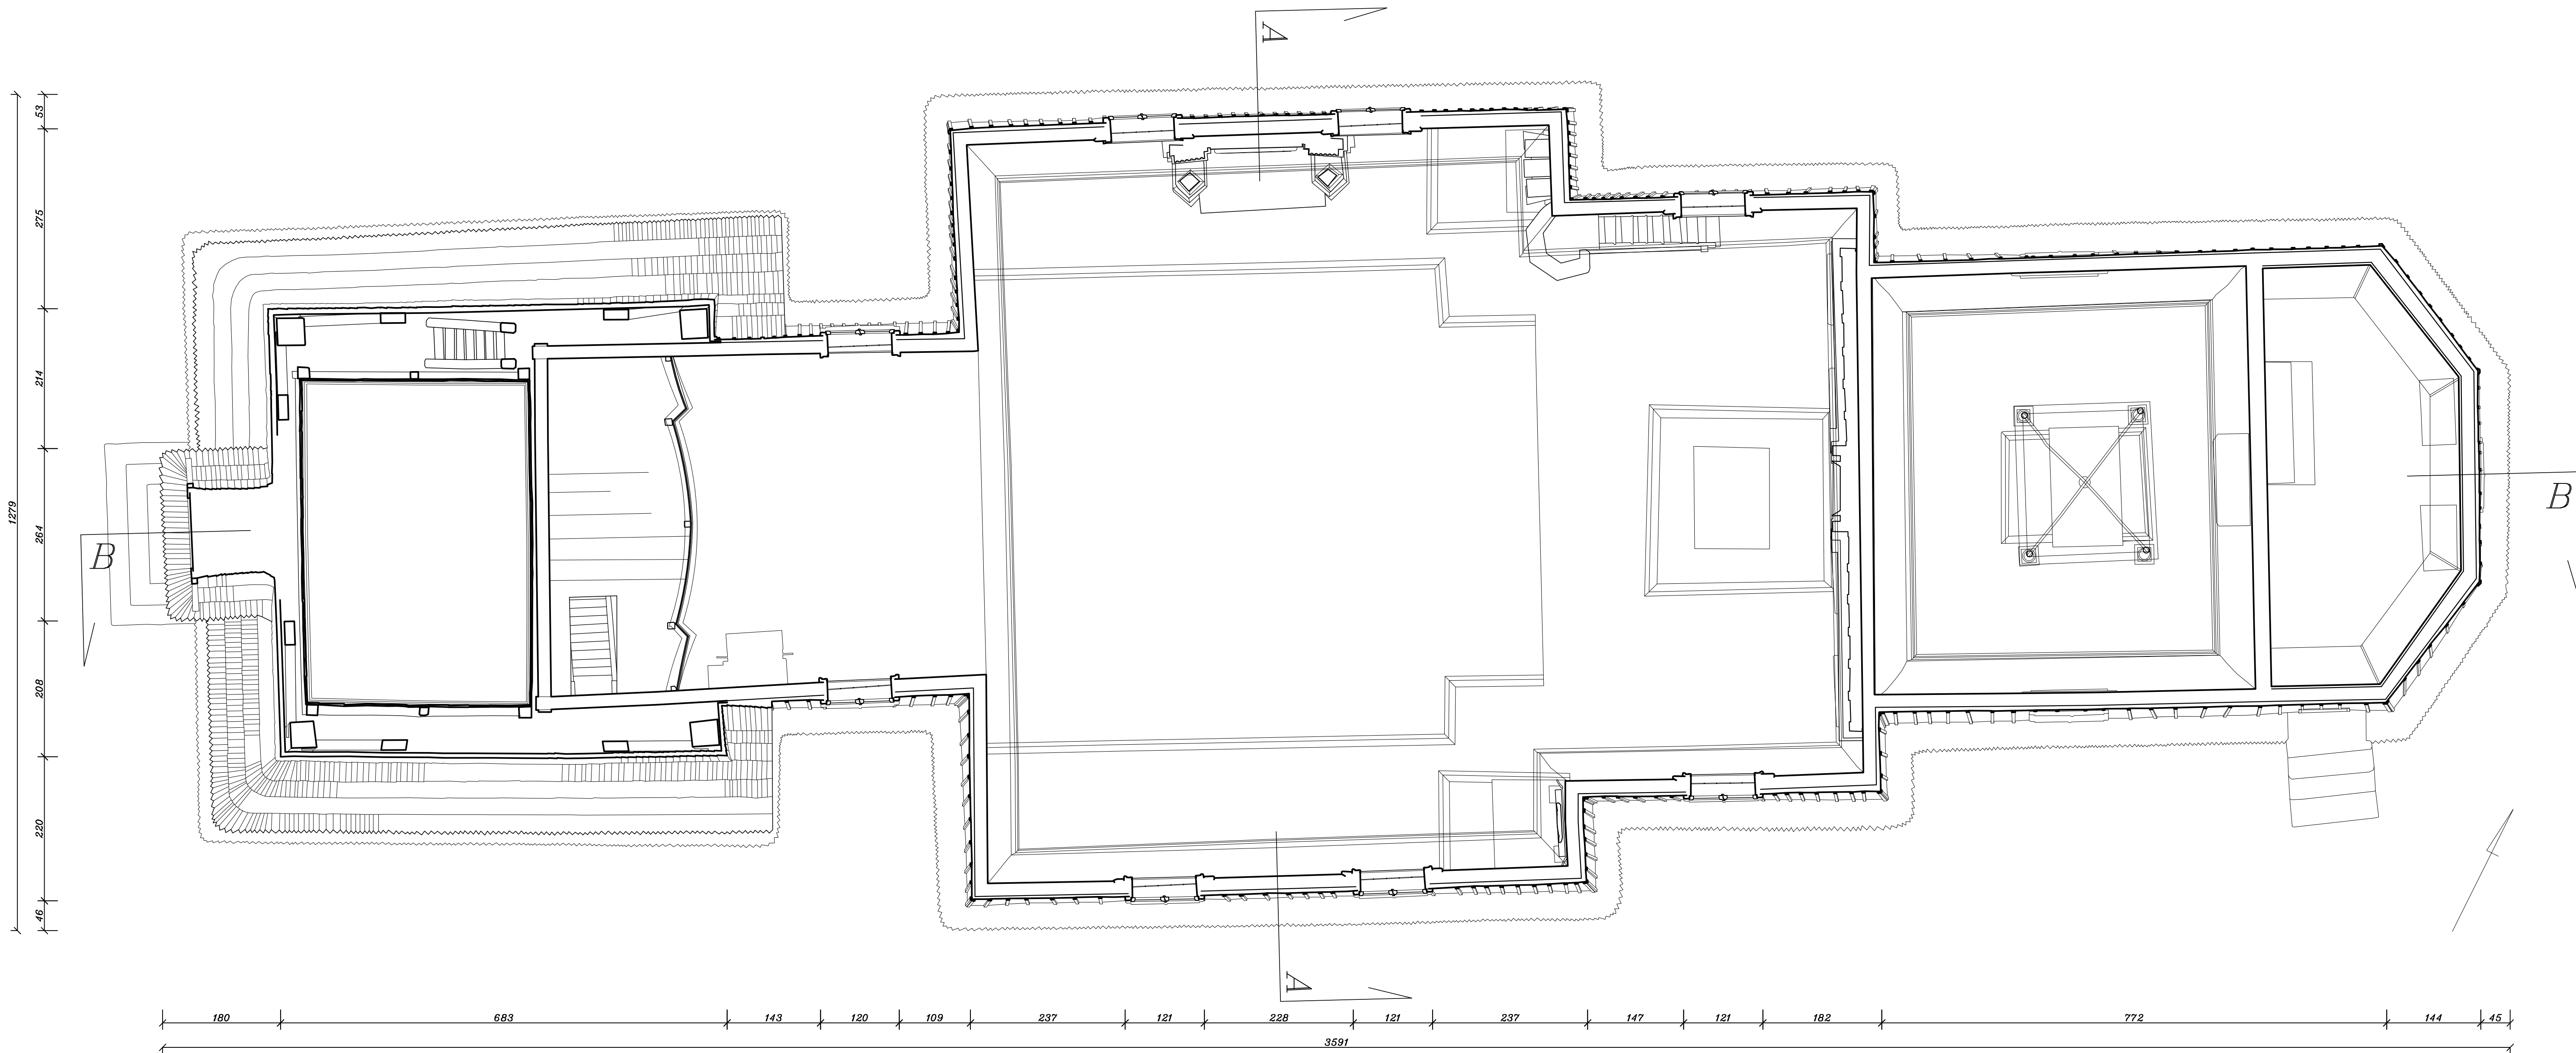

NARODOWY INSTYTUT DZIEDZICTWA KULTURALNEGO NATIONAL INSTITUTE OF CULTURAL HERITAGE	
TEMAT:	
BRUNARY WYZNE, CERKIEW PW. ŚW. MICHALA ARCHANIŁOŁA	
TYTUŁ RYSUNKU:	
RZUT PIĘTRA	
OPRACOWANIE:	KLARA KANTOROWICZ KAROL CZAJKOWSKI BOLESŁAW KOBIELSKI HUBERT GAŁKA
DATA:	SIERPIEŃ 2017
SKALA:	1:50
RYSUNEK NR:	2