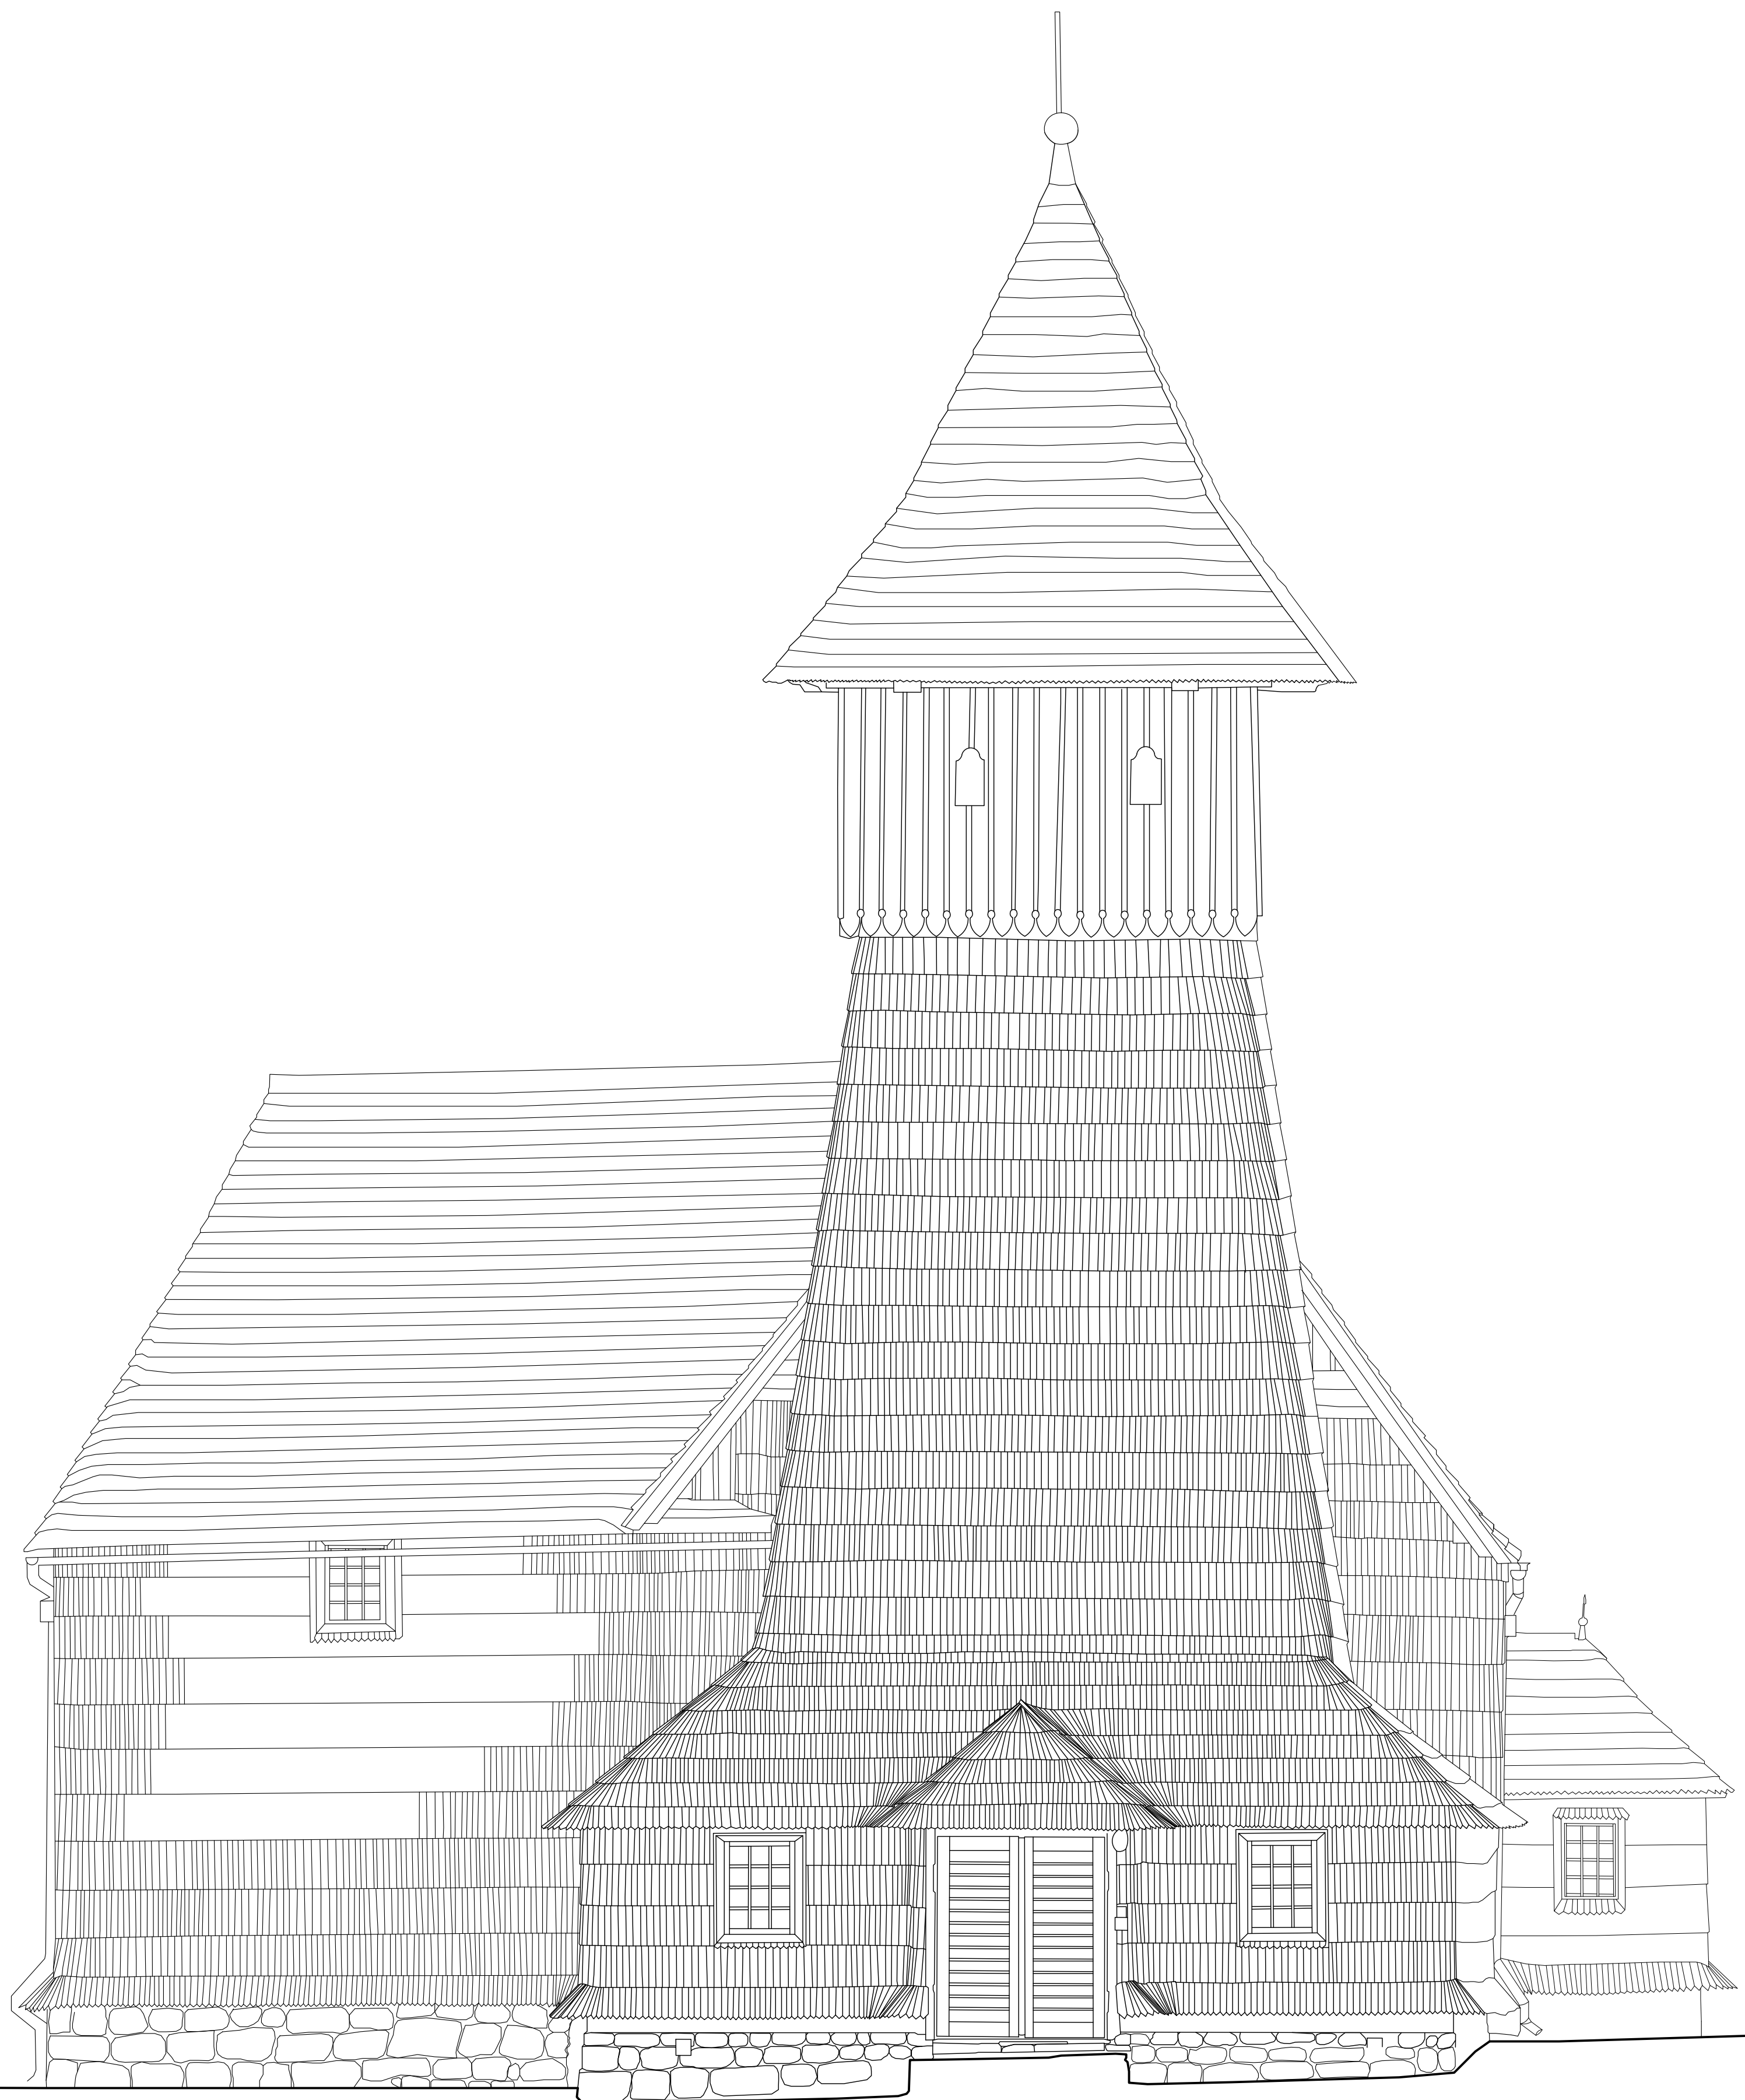


TEMAT:	
BINAROWA - KOŚCIÓŁ PW. ŚW. MICHAŁA ARCHANIOLA	
TYTUŁ RYSUNKU:	
ELEWACJA ZACHODNIA	
OPRACOWANIE:	KLARA KANTOROWICZ KAROL CZAJKOWSKI BOLESŁAW KOBIELSKI HUBERT GAŁKA
DATA:	MAJ 2019
SKALA:	1:50
RYSUNEK NR:	10