


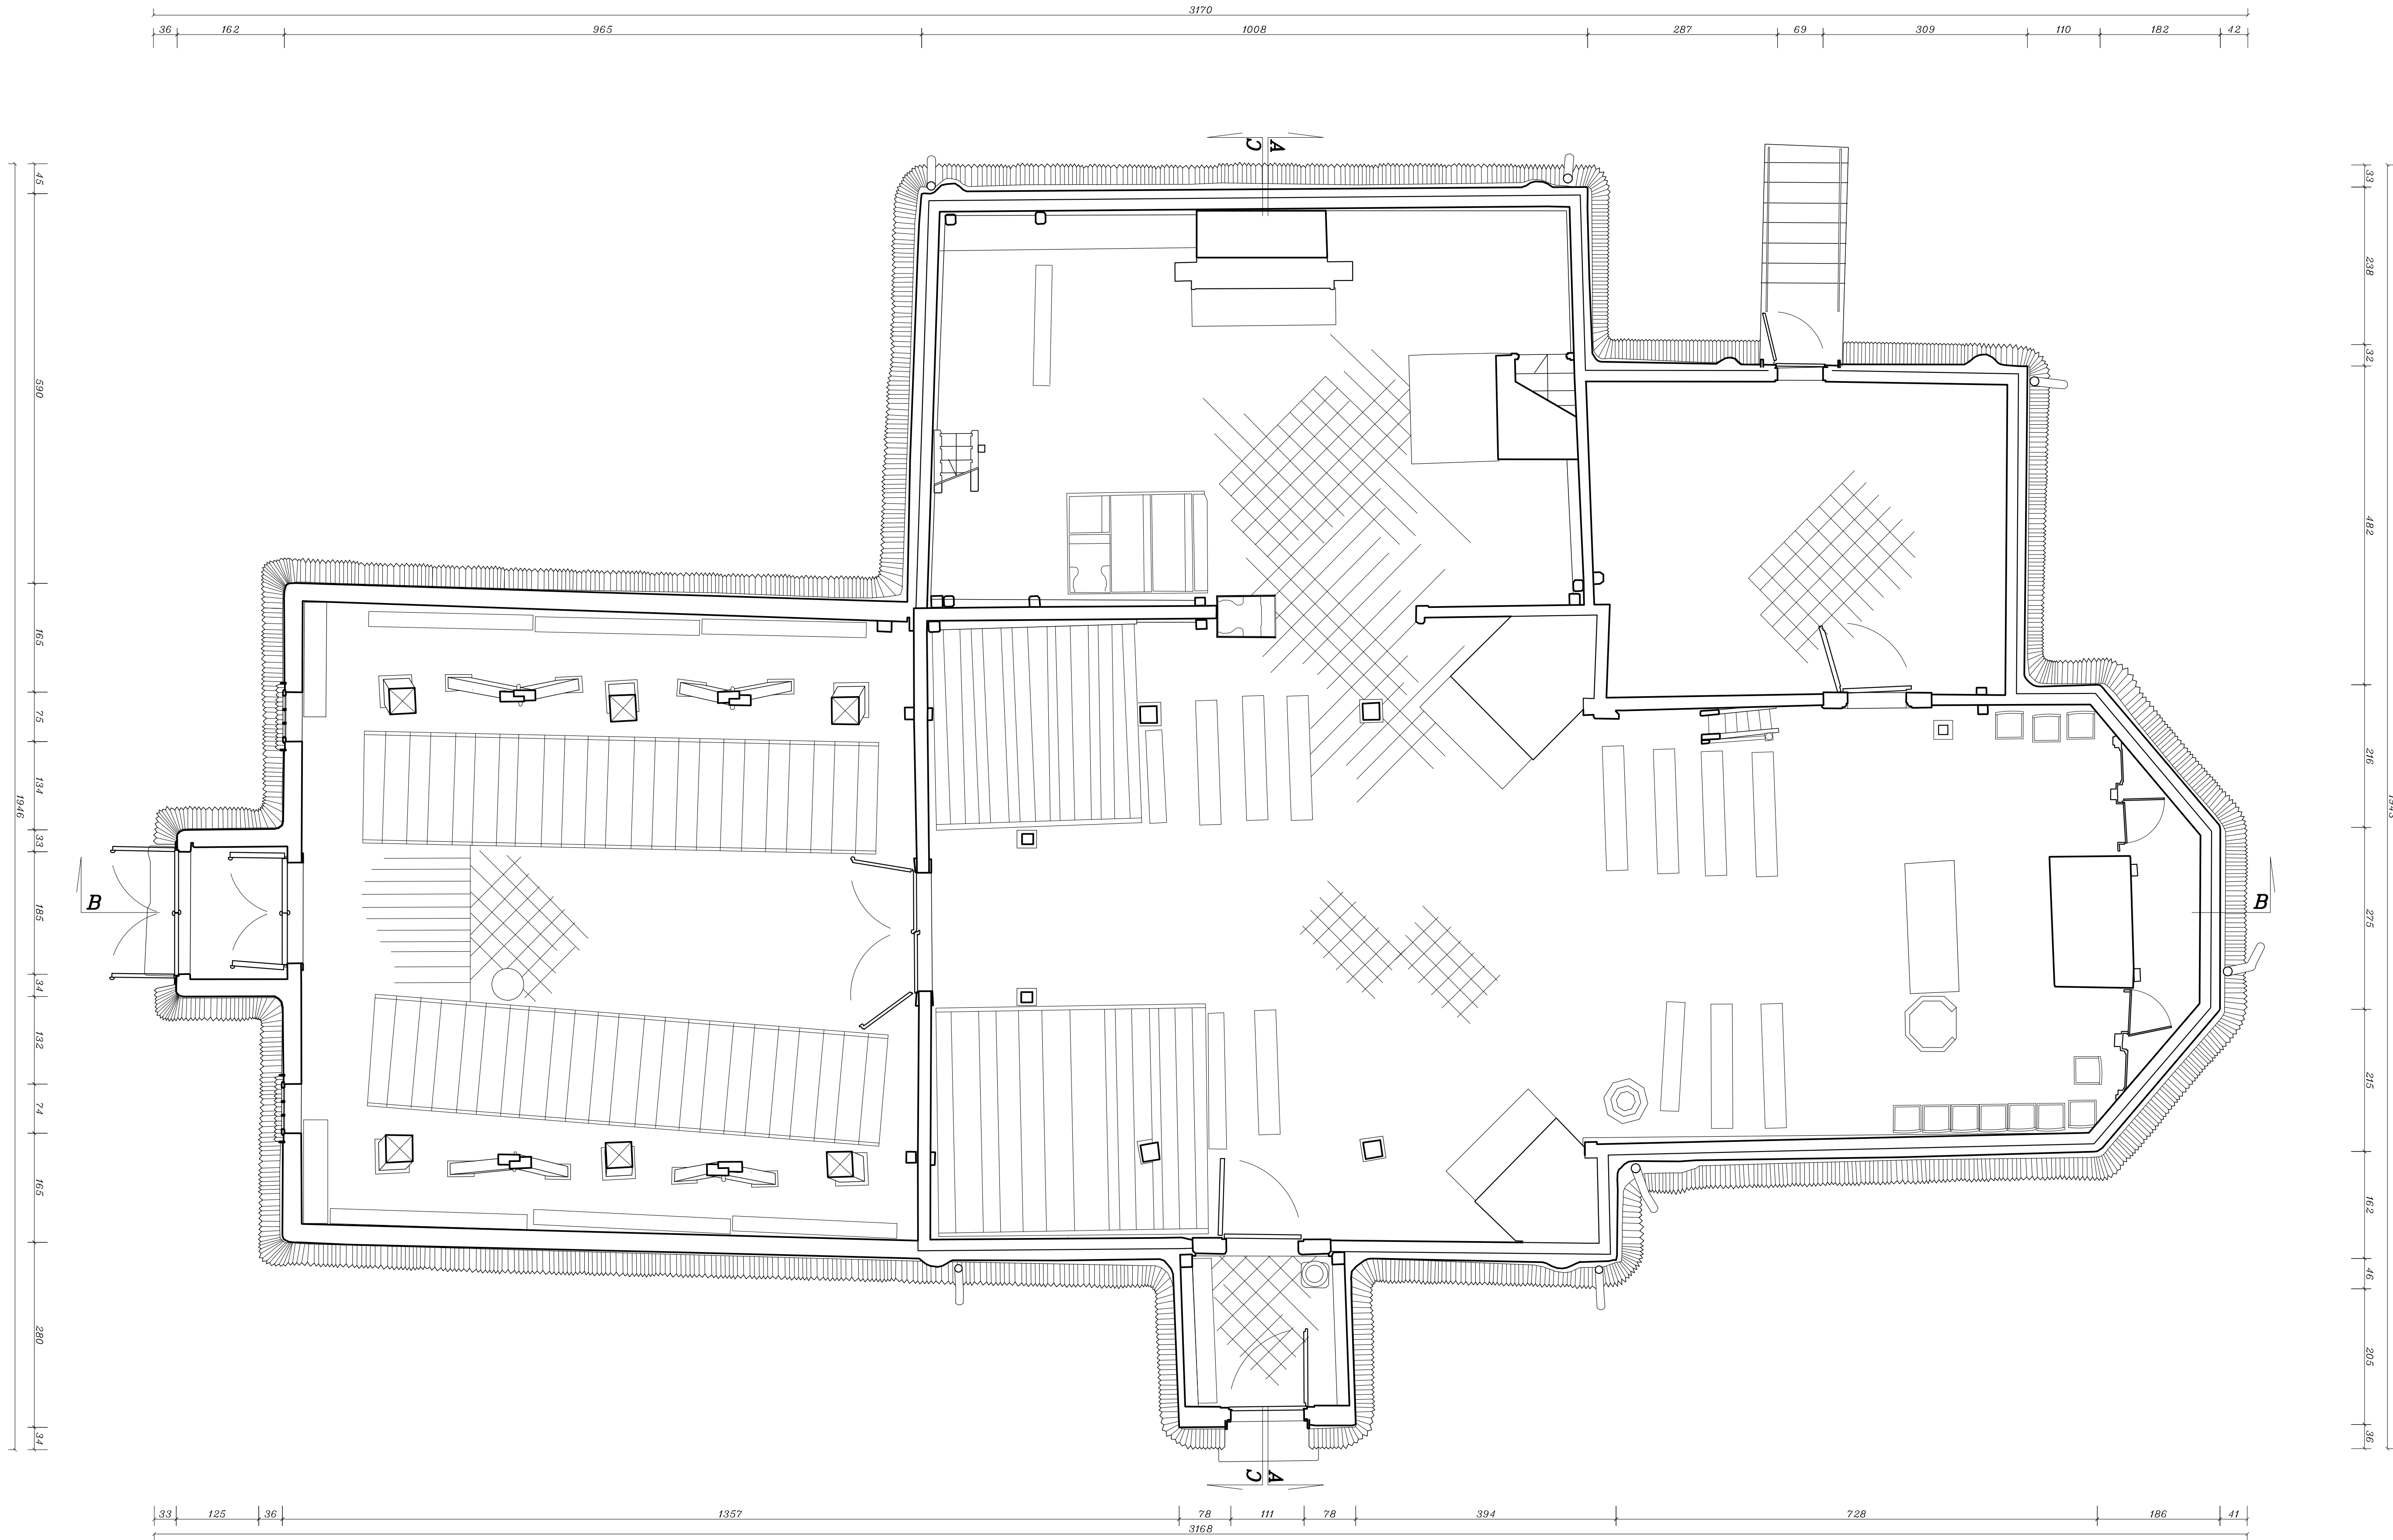

TEMAT:

BINAROWA - KOŚCIÓŁ PW. ŚW. MICHAŁA ARCHANIOLA

TYTUŁ RYSUNKU:

RZUT PRZYZIEMIA

OPRACOWANIE: KLARA KANTOROWICZ

KAROL CZAJKOWSKI

BOLESŁAW ROBIELSKI

HUBERT GAŁKA

DATA: MAJ 2019

SKALA: 1:50

RYSunek NR: 1