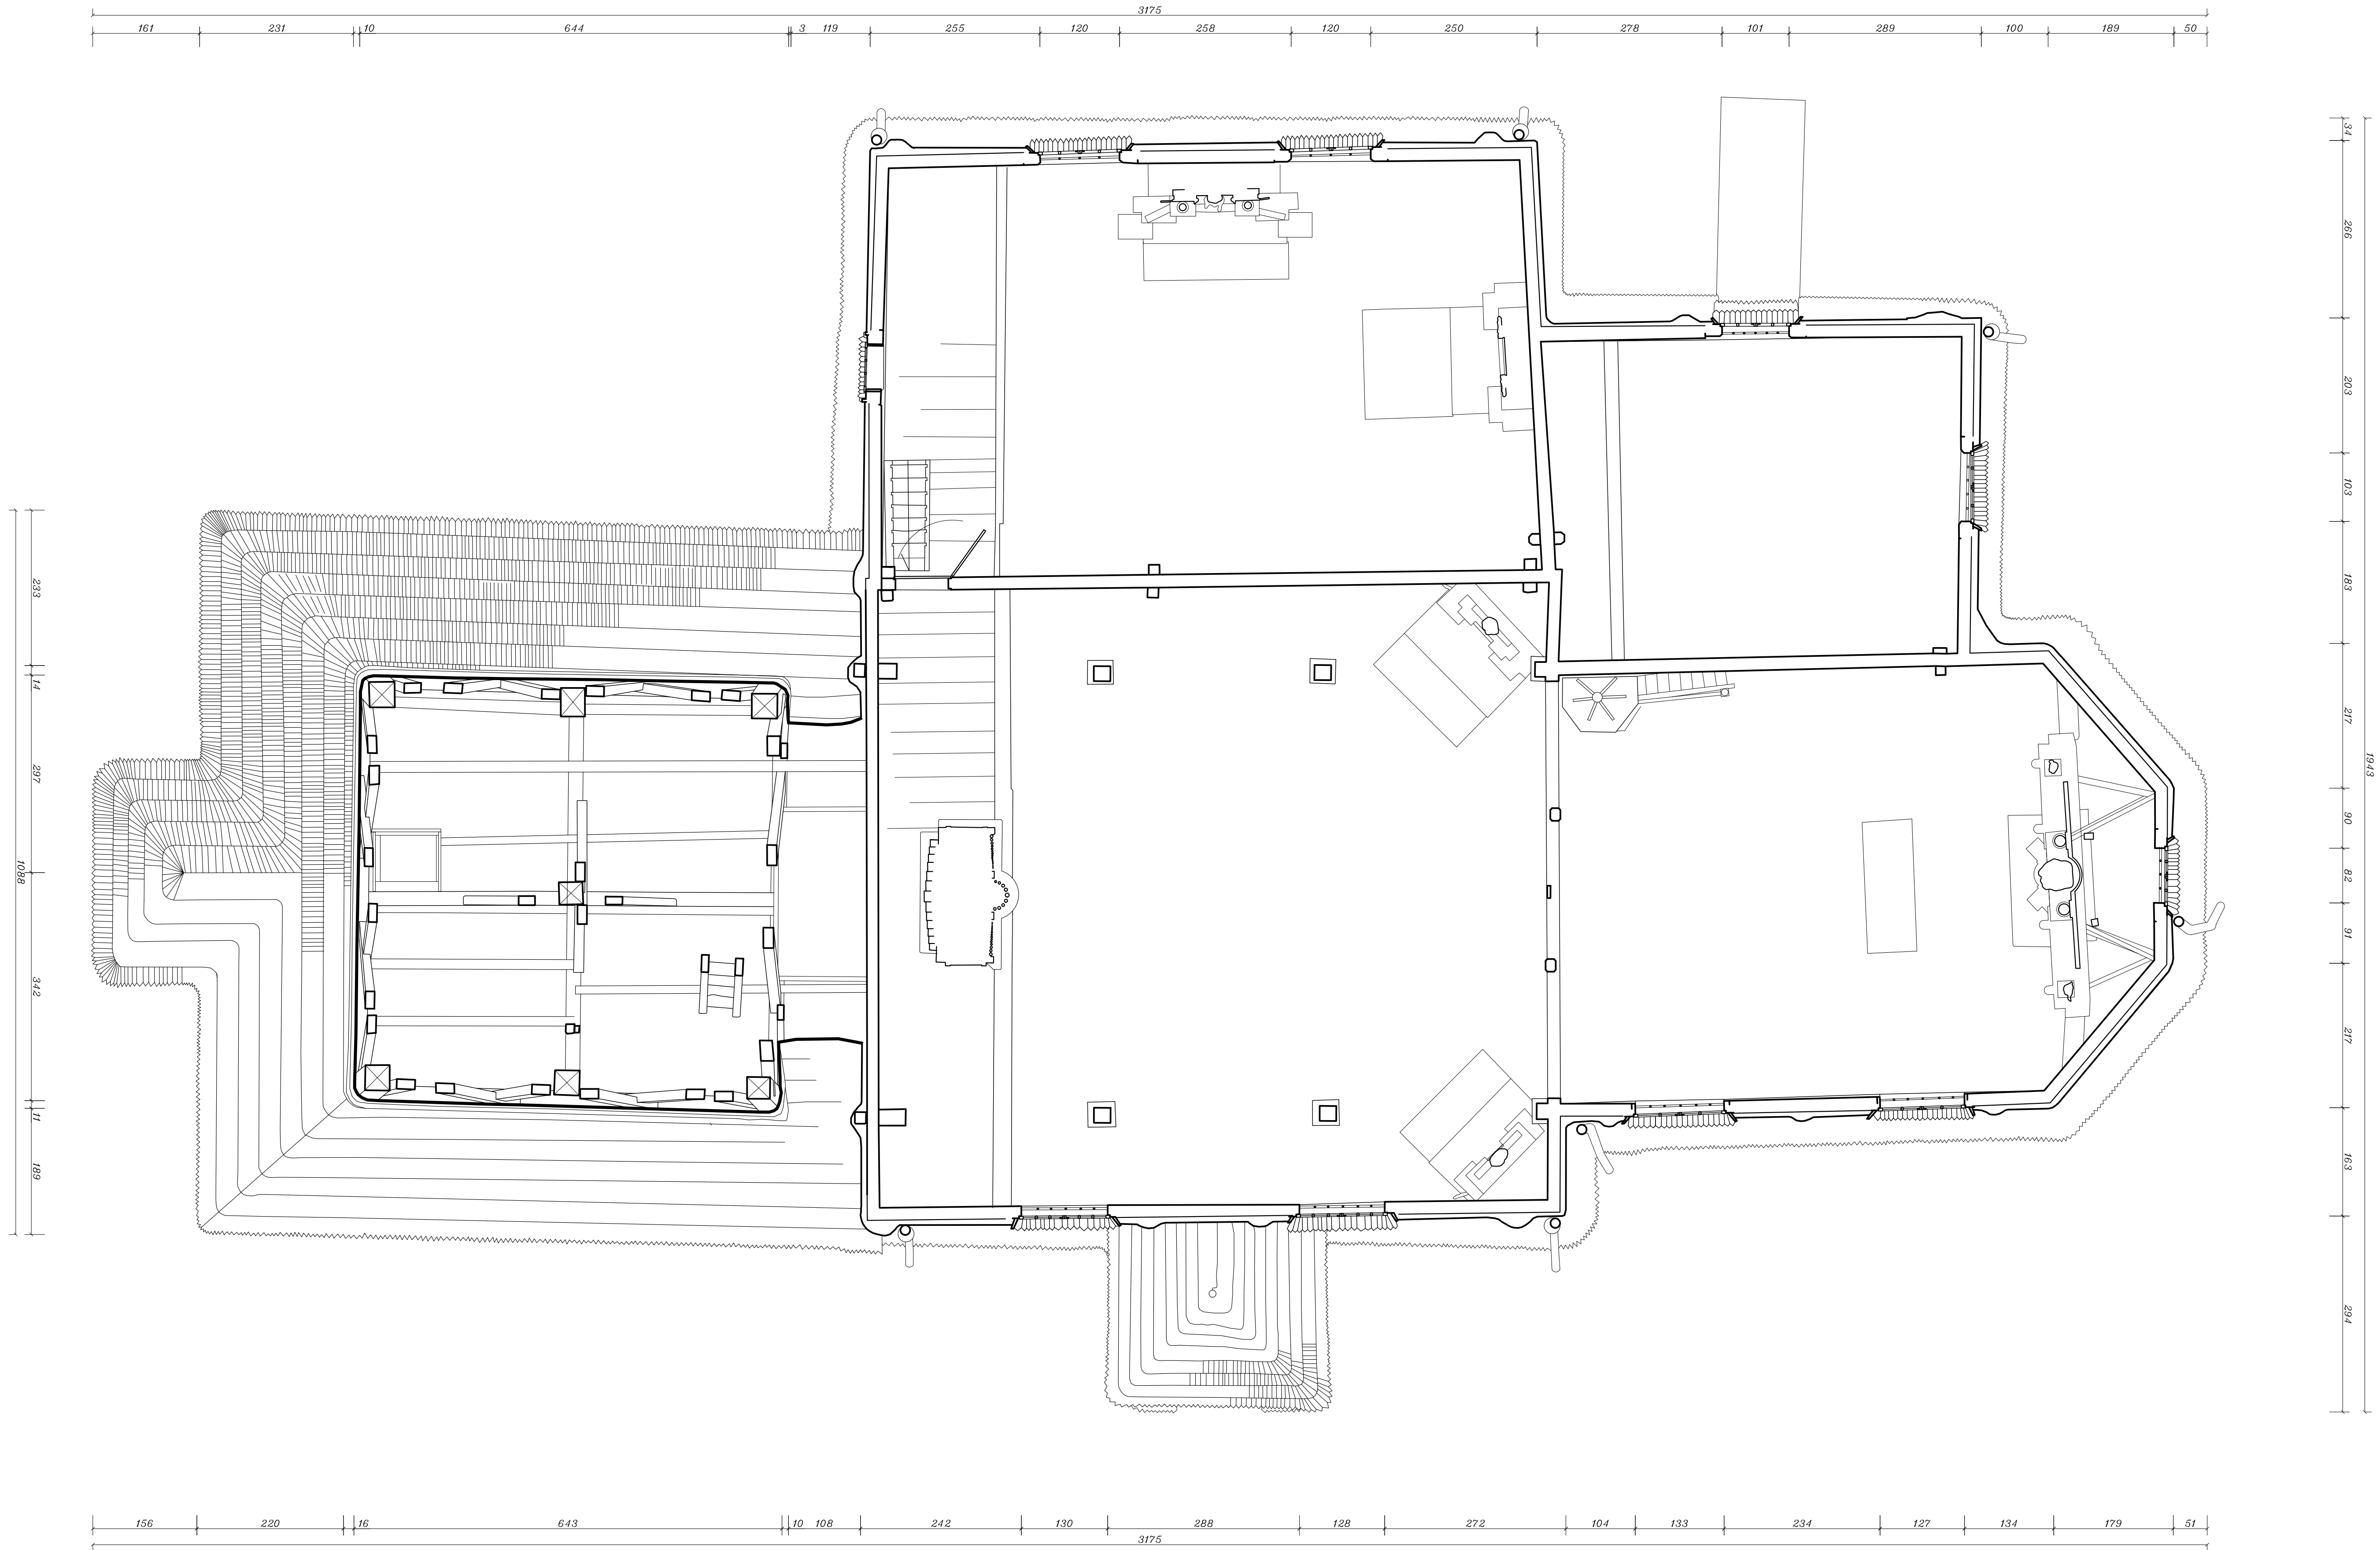


TEMAT:	
BINAROWA - KOŚCIÓŁ PW. ŚW. MICHAŁA ARCHANIOLA	
TYTUŁ RYSUNKU:	
RZUT PIĘTRA	
OPRACOWANIE:	KLARA KANTOROWICZ KAROL CZAJKOWSKI BOLESŁAW ROBIELSKI HUBERT DAŁKA
DATA:	MAJ 2019
SKALA:	1:50
RYSunEK NR:	2