


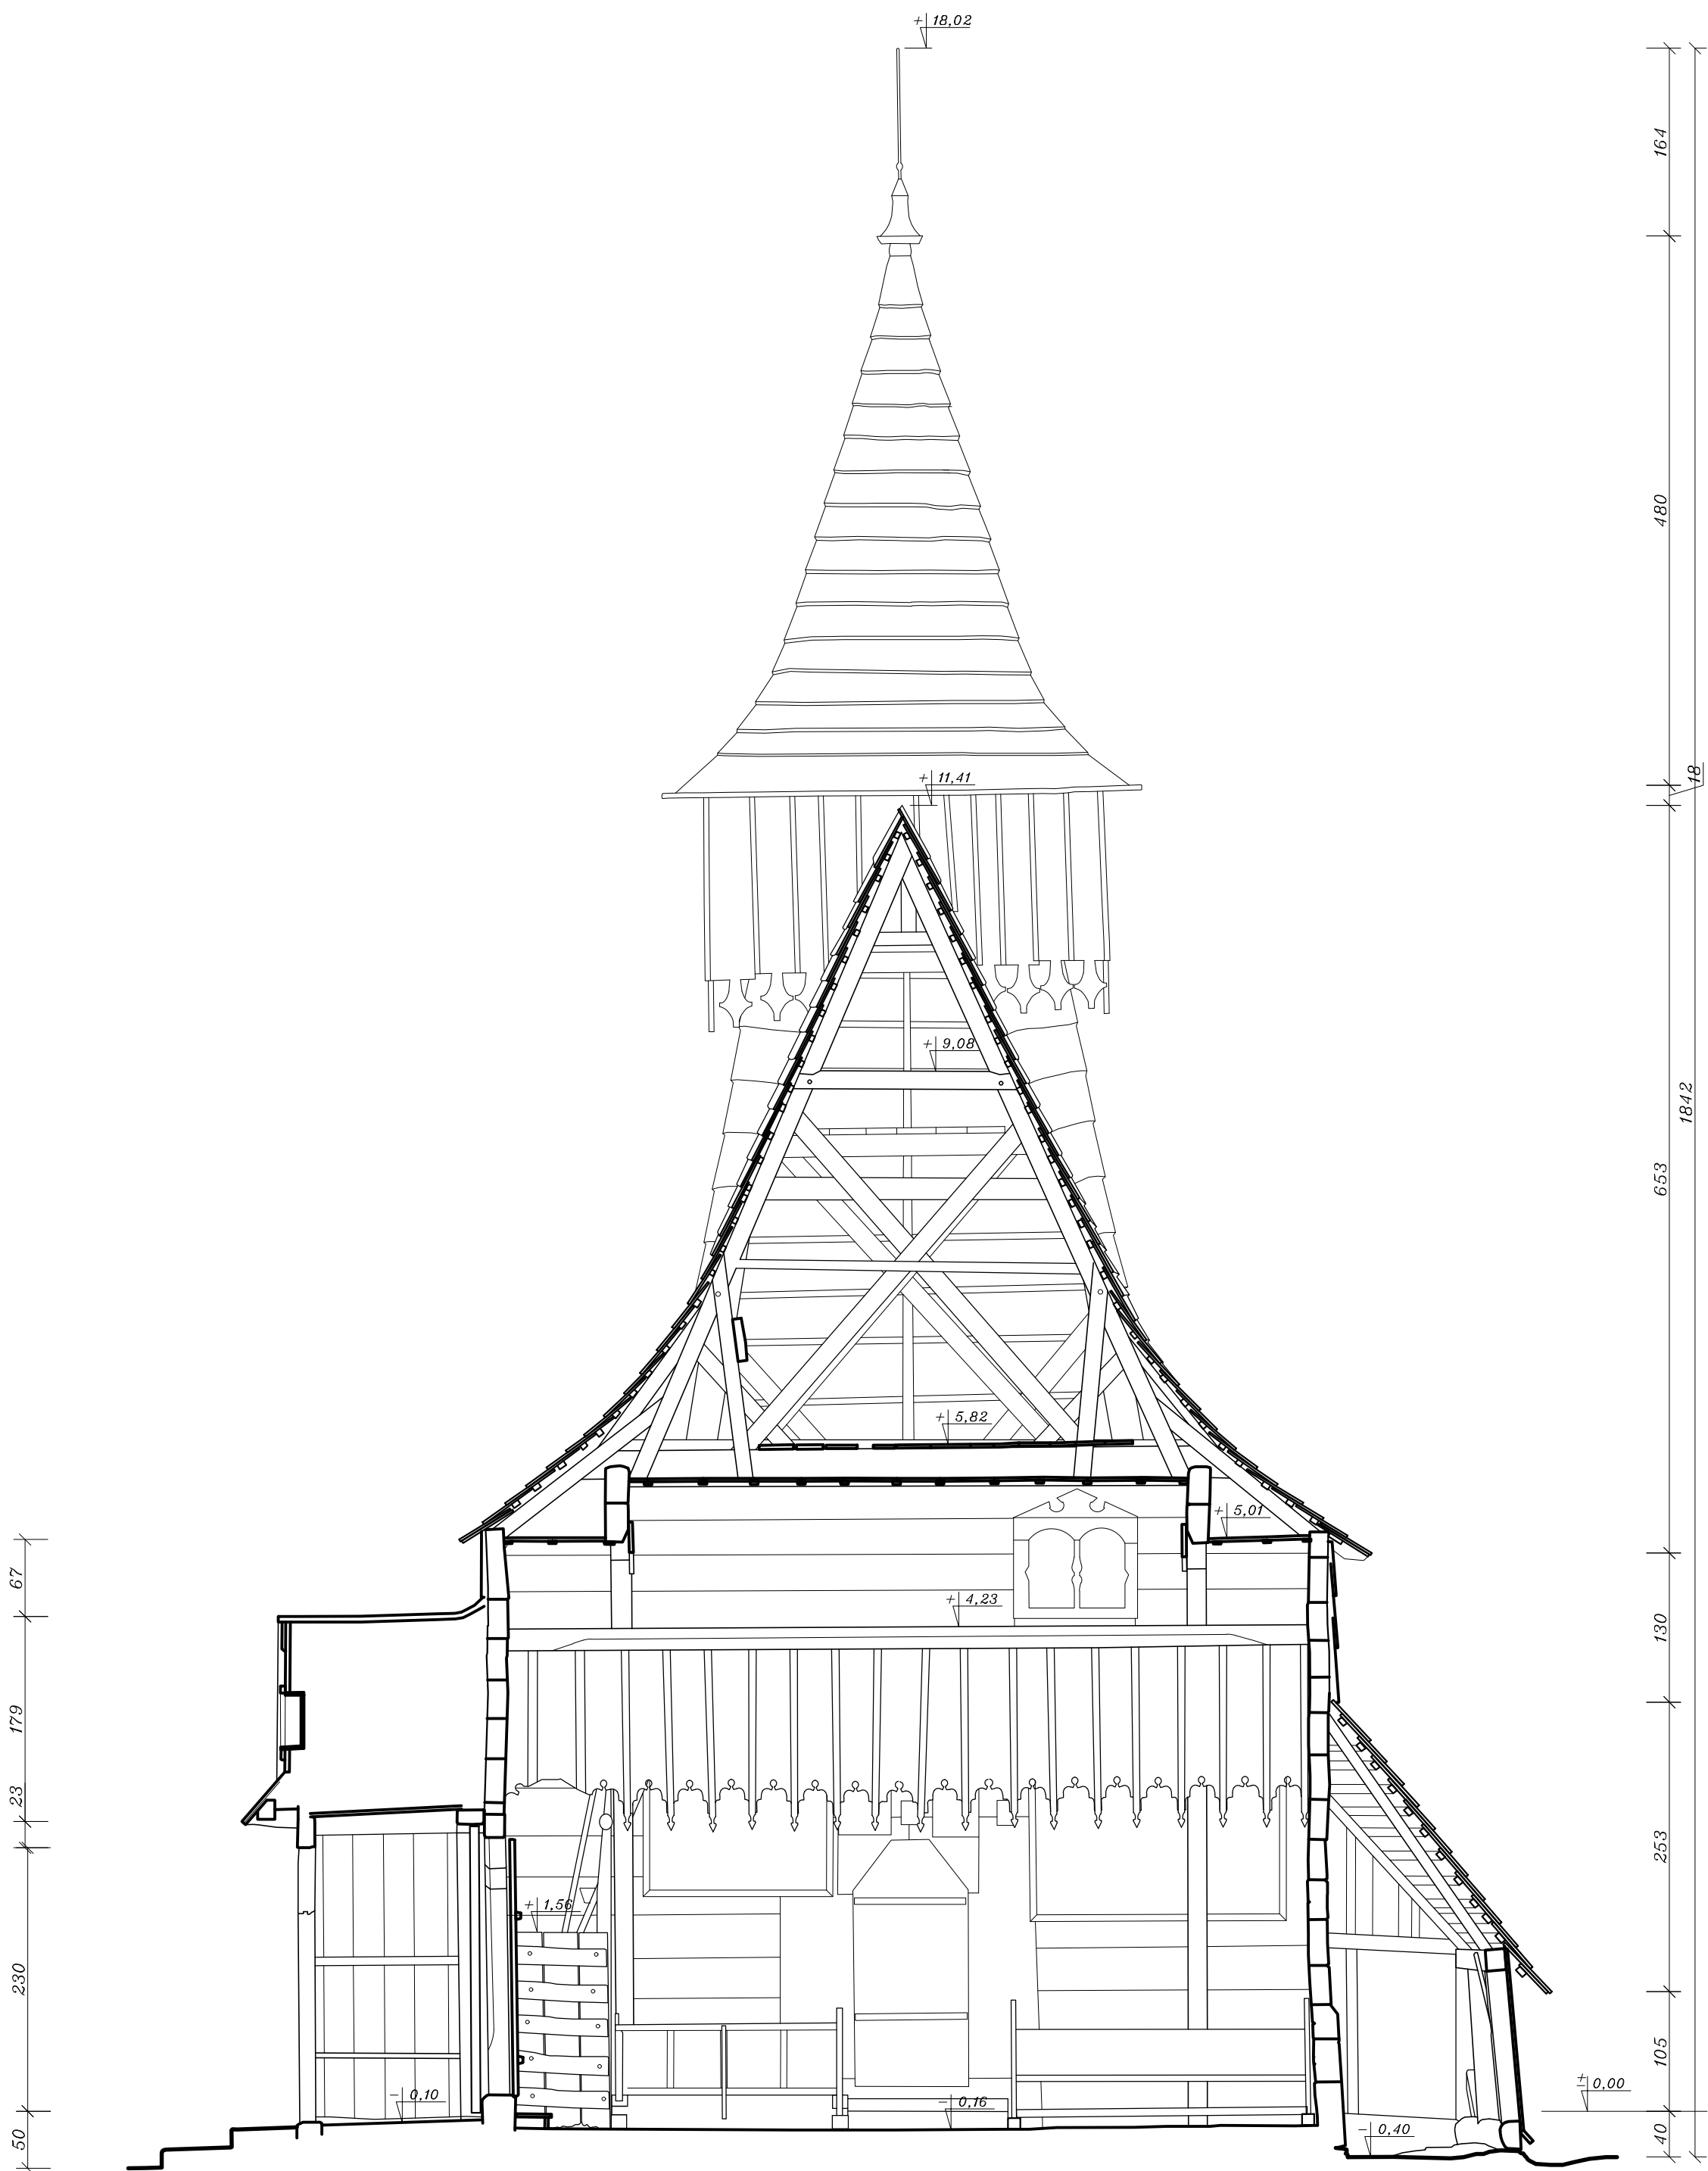

TEMAT:	
DĘBNO - KOŚCIÓŁ PW. ŚW. MICHAŁA ARCHANIOLA	
TYTUŁ RYSUNKU:	
ELEWACJA ZACHODNIA	
OPRACOWANIE:	KLARA KANTOROWICZ KAROL CZAJKOWSKI BOLESŁAW KOBIELSKI RADOSŁAW TROCHIMIAK
DATA:	LUTY 2020
SKALA:	1:50
RYSUNEK NR:	6

