


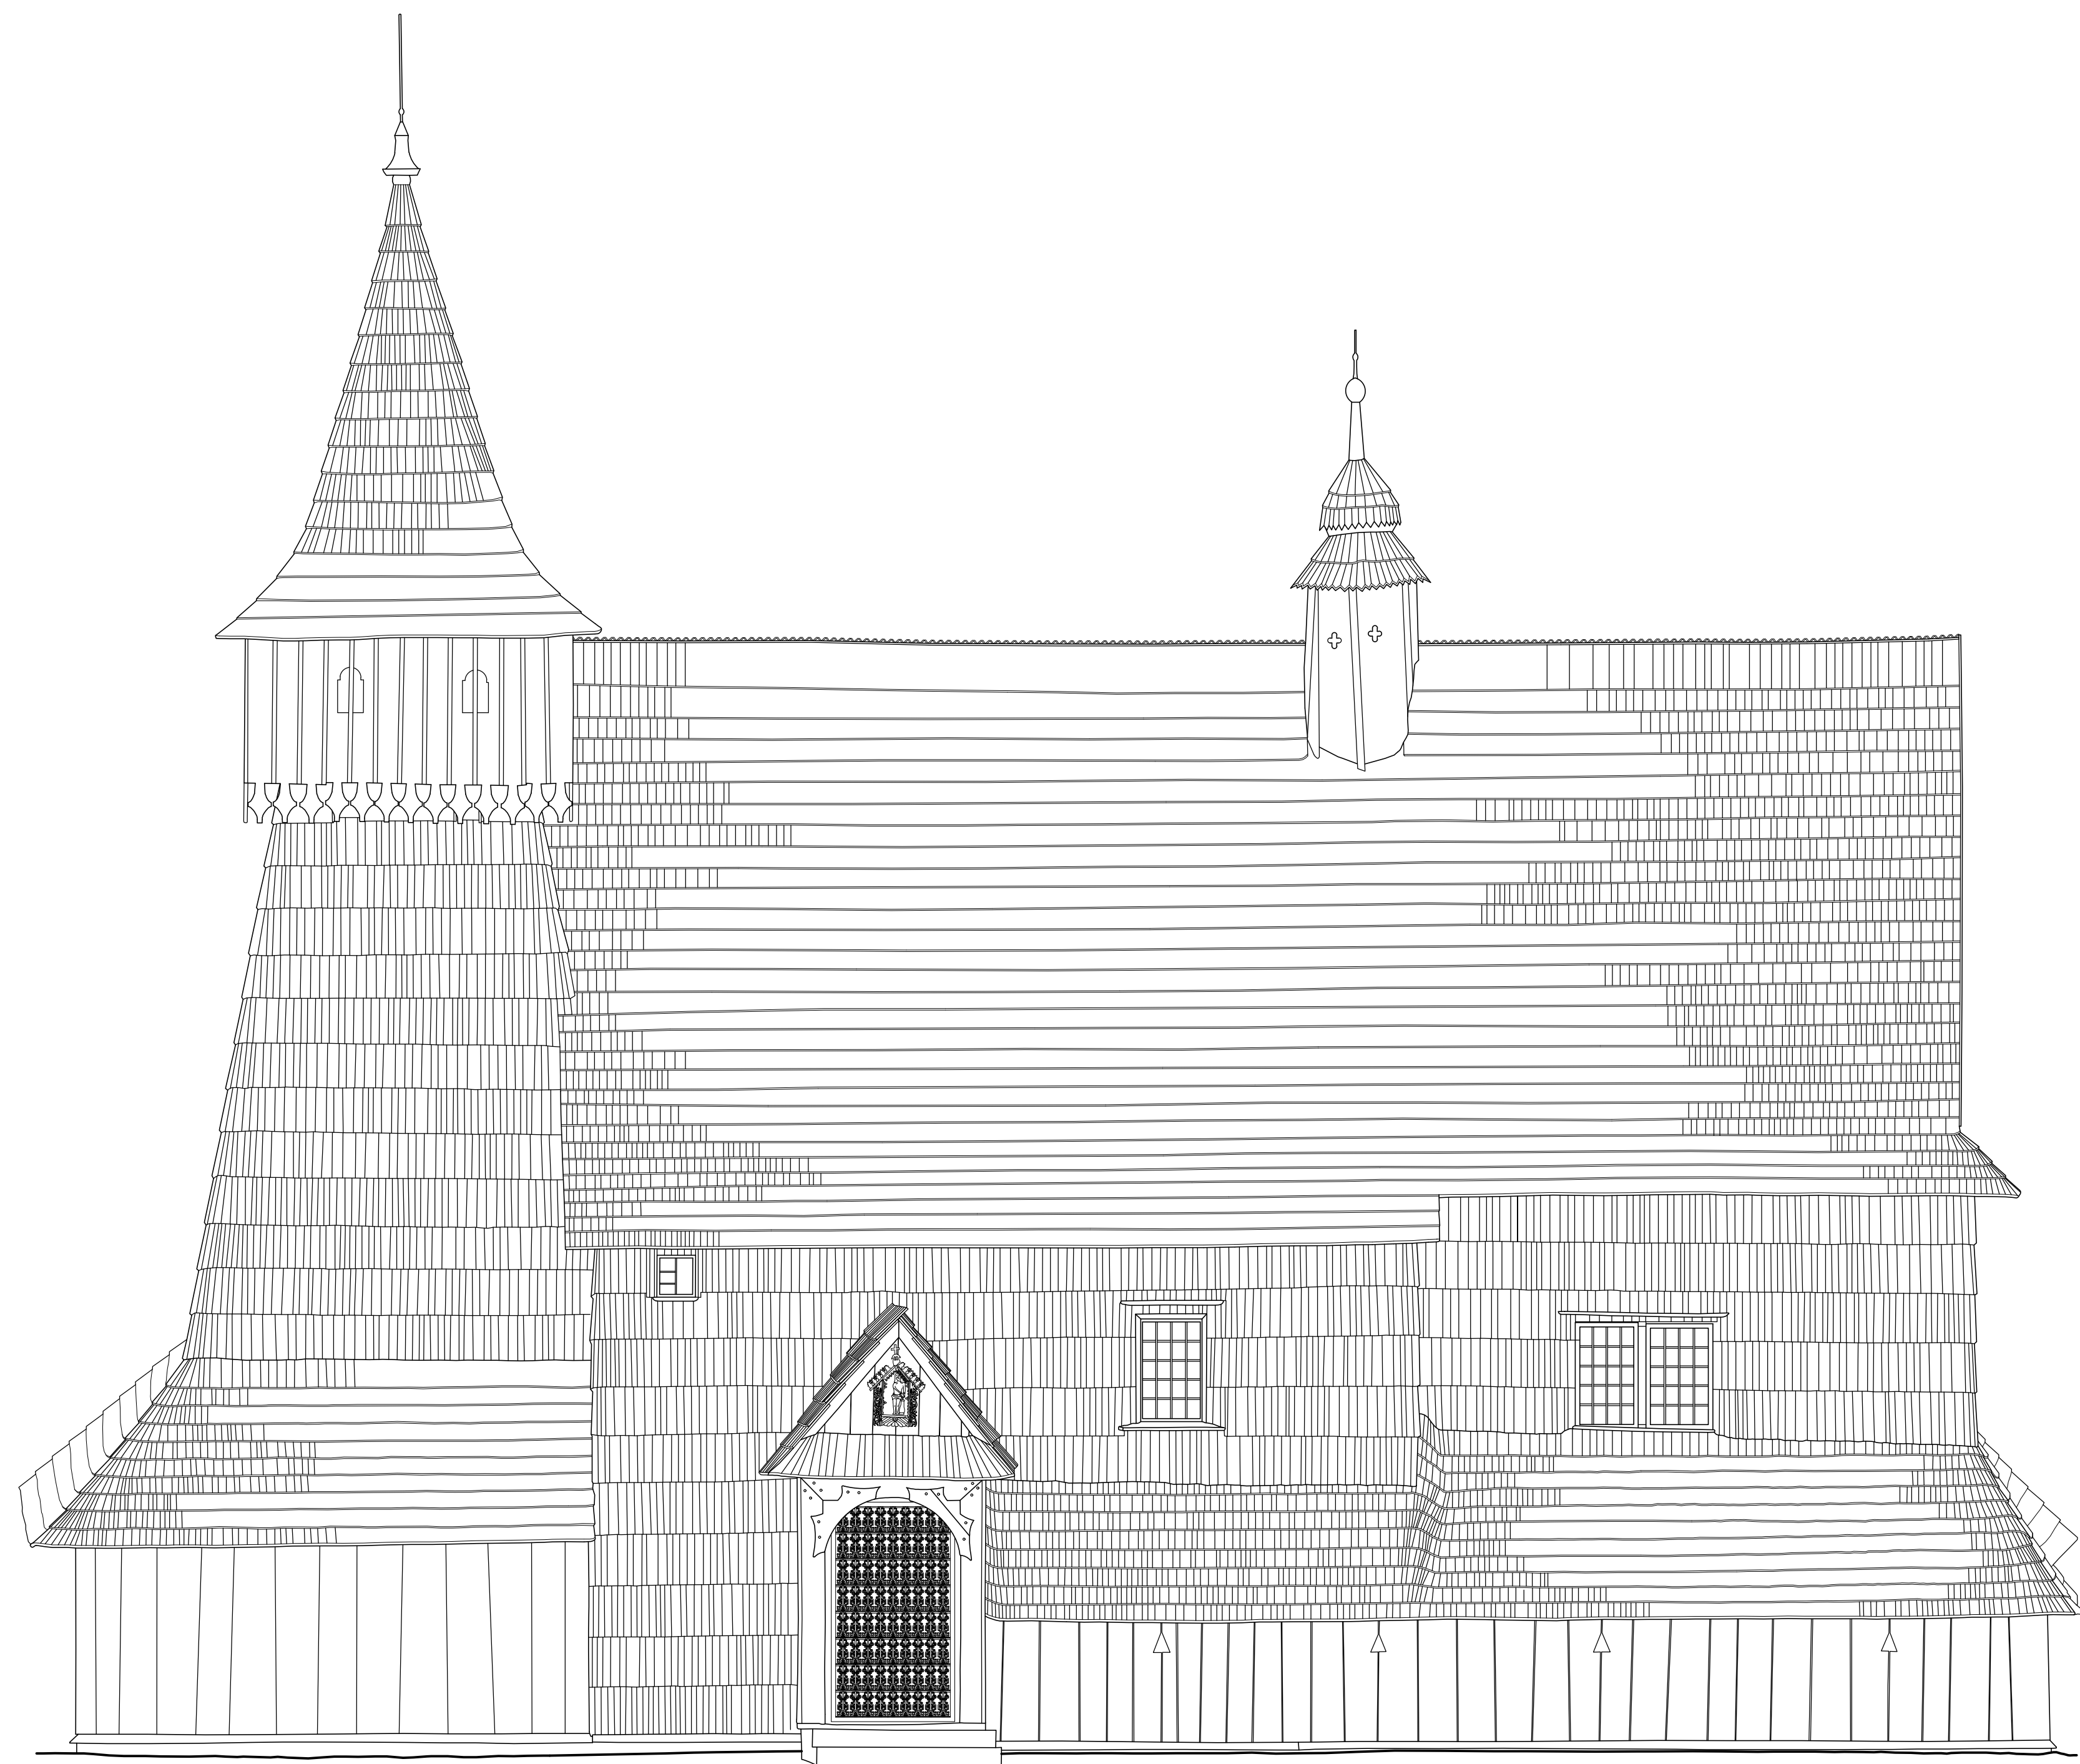

TEMAT:	
DOBNO - KOŚCIÓŁ PW. ŚW. MICHAŁA ARCHANIÓŁA	
TYTUŁ RYSUNKU:	
ELEWACJA POŁUDNIOWA	
OPRACOWANIE:	KLARA KANTOROWICZ KAROL CZAJKOWSKI BOLESŁAW KOBIELSKI RADOŚLAW TRÓCHIMIAK
DATA:	LUTY 2020
SKALA:	1:50
RYSUNEK NR:	7