


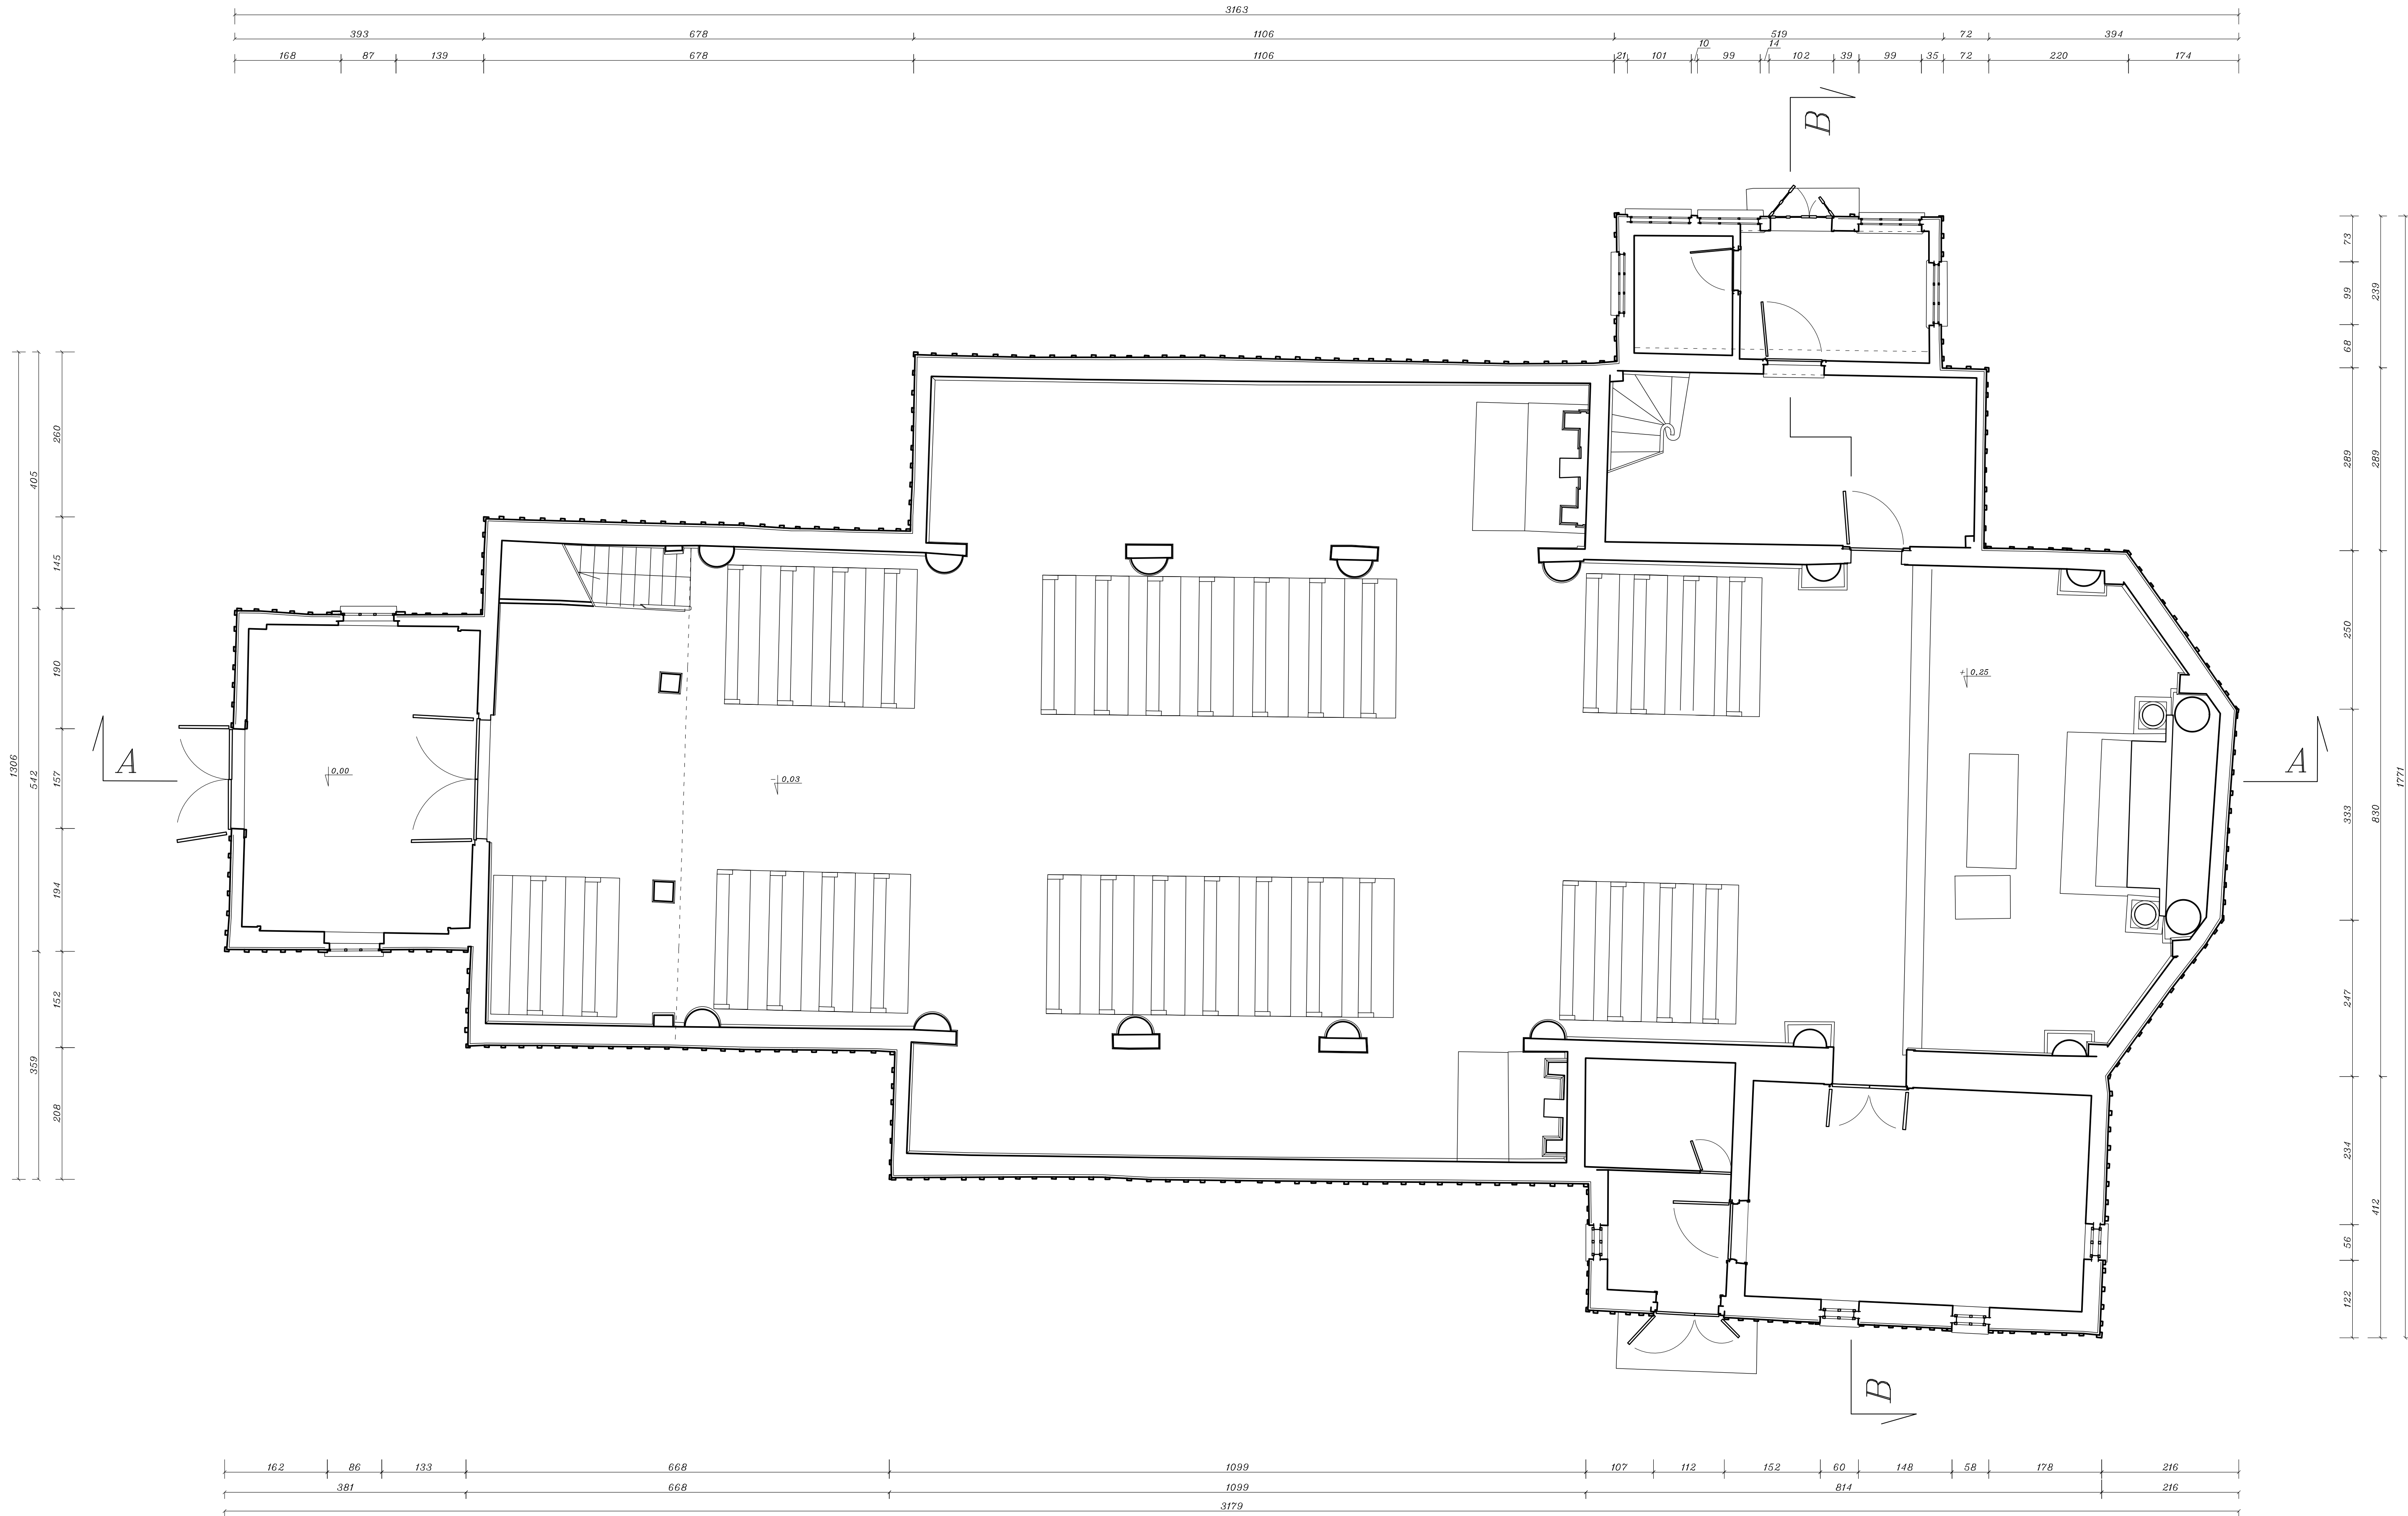

TEMAT:	
KOŚCIÓŁ PARAFIALNY PW. ŚW. WAWRZYŃCA W WILKOWIE PIERWSZYM	
TYTUŁ RYSUNKU:	
RZUT PRZYZIEMIA	
OPRACOWANIE:	KLARA KANTOROWICZ KAROL CZAJKOWSKI BOLESŁAW KOBIELSKI RADOSŁAW TROCHIMIAK
DATA:	CZERWIEC 2021
SKALA:	1:50
RYSUNEK NR:	1