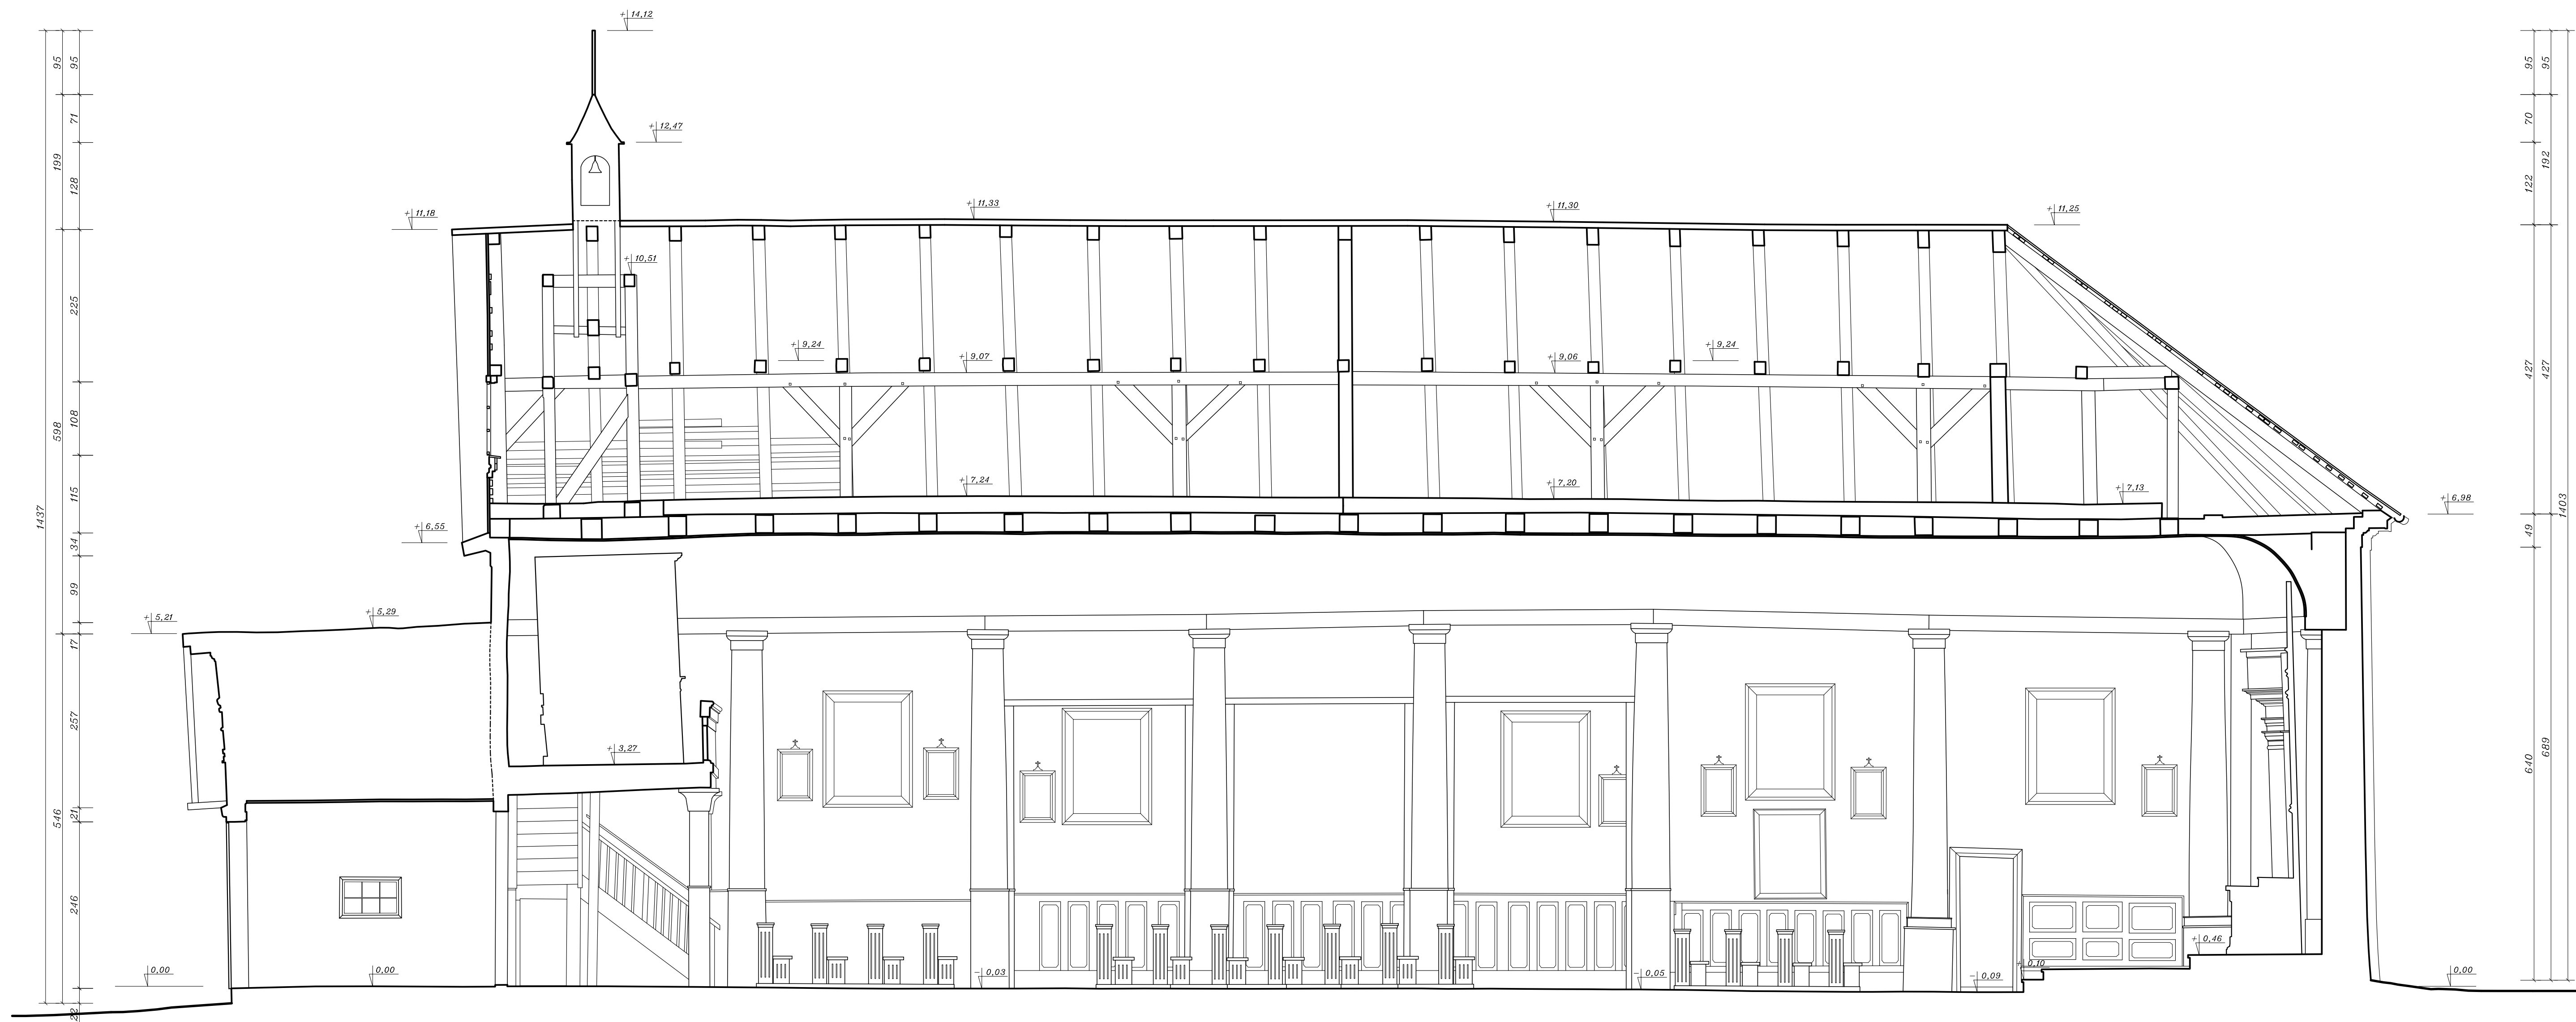


TEMAT:	
KOŚCIÓŁ PARAFIALNY PW. ŚW. WAWRZYŃCA W WILKOWIE PIERWSZYM	
TYTUŁ RYSUNKU:	
PRZĘKRÓJ AA	
OPRACOWANIE:	KLARA KANTOROWICZ KAROL CZAJKOWSKI BOLESŁAW KOBIELSKI RADOSŁAW TROCHIMIAK
DATA:	CZERWIEC 2021
SKALA:	1:50
RYSEK NR:	4