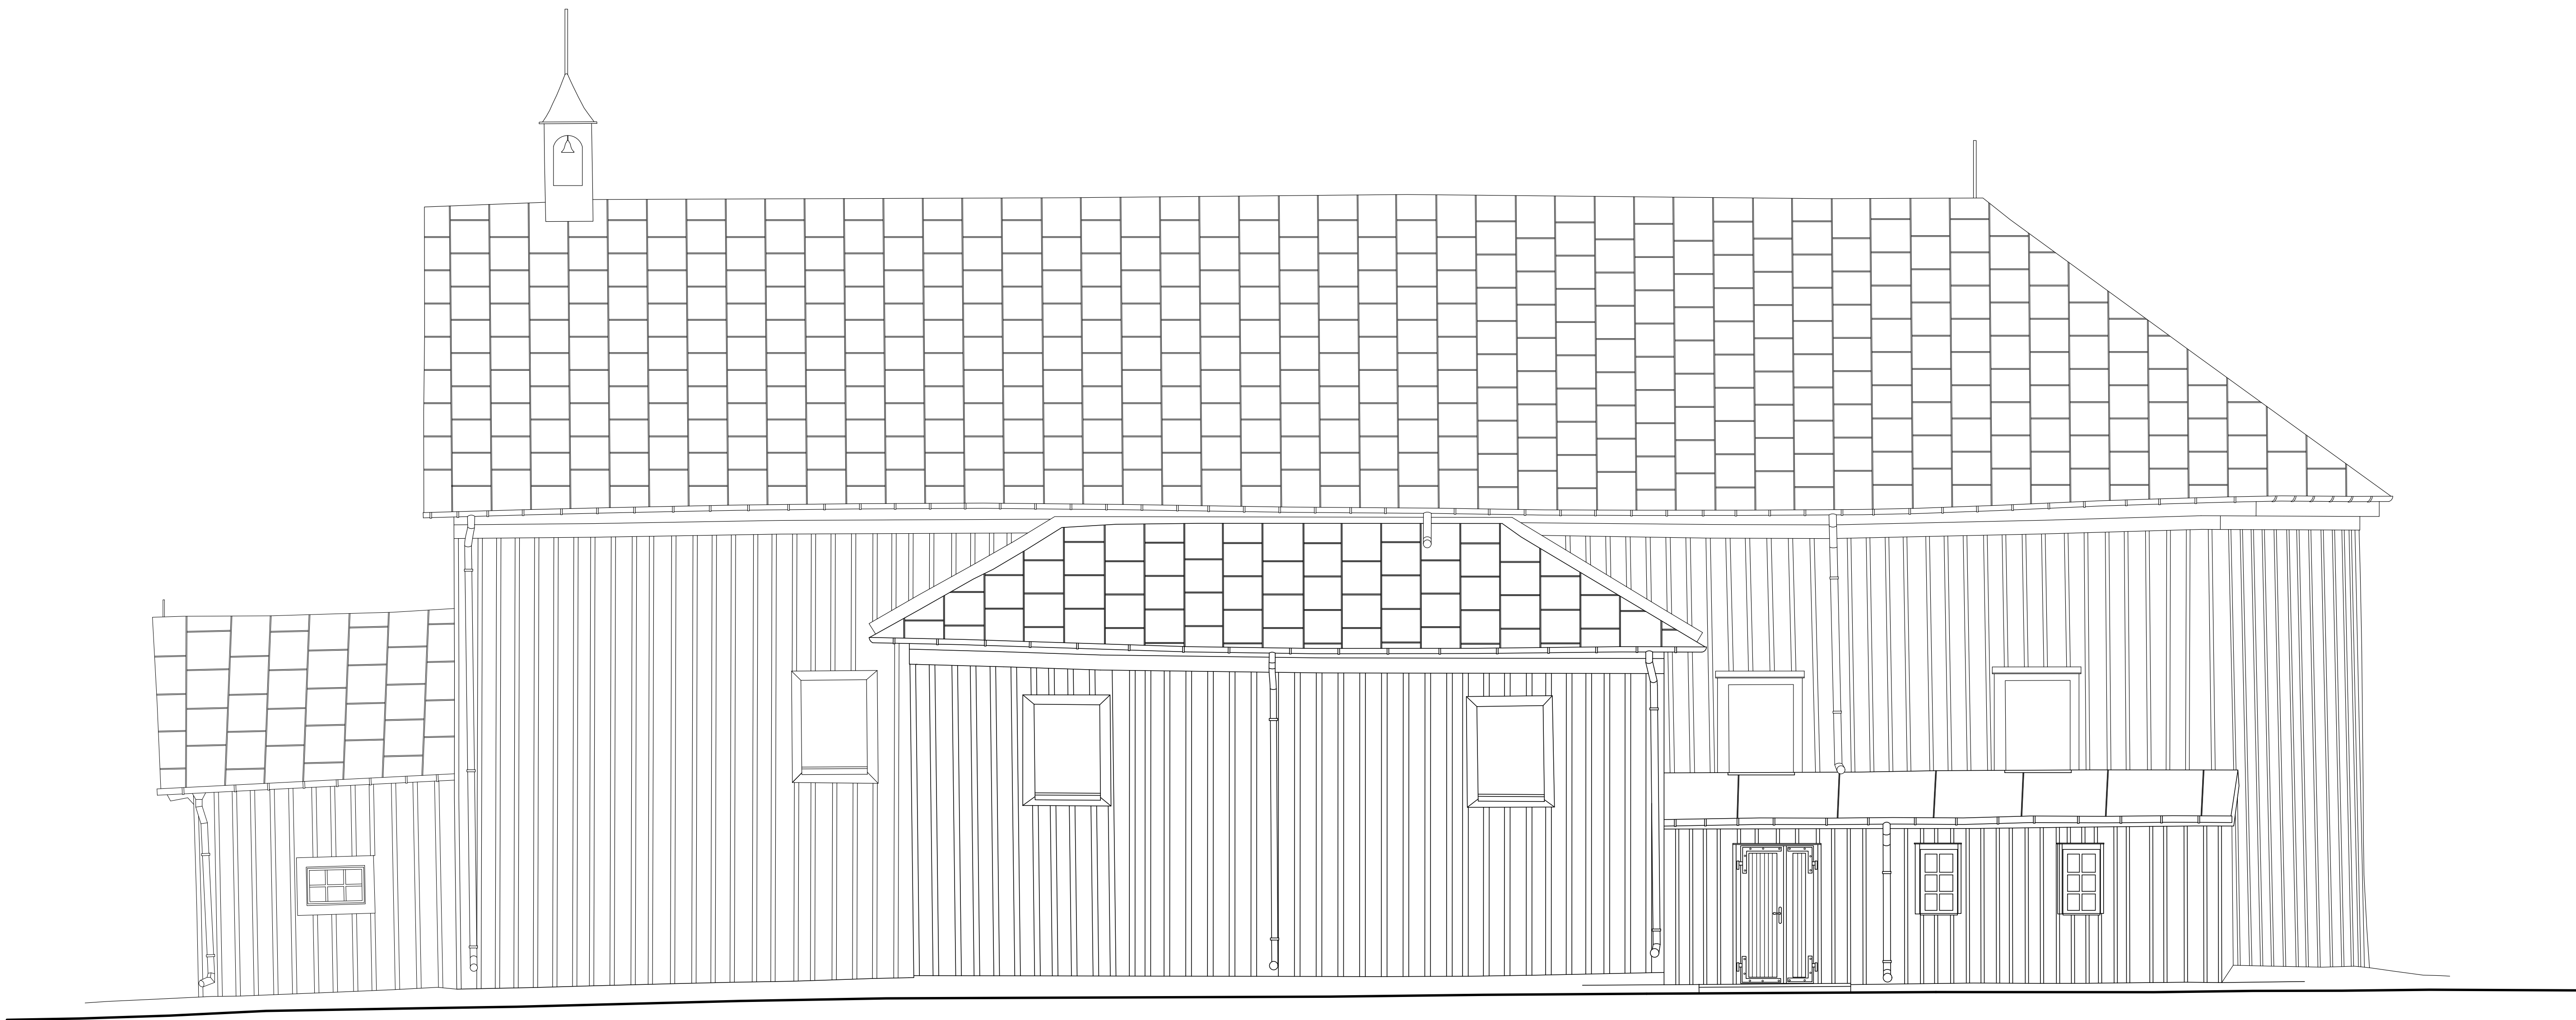


Narodowy
Instytut
Dziedzictwa

TEMAT:	
KOŚCIÓŁ PARAFIALNY PW. ŚW. WAWRZYŃCA W WILKOWIE PIERWSZYM	
TYTUŁ RYSUNKU:	
ELEWACJA POŁUDNIOWA	
OPRACOWANIE:	KLARA KANTOROWICZ KAROL CZAJKOWSKI BOLESŁAW KOBIELSKI RADOSŁAW TRÓCHIMIAK
DATA:	CZERWIEC 2021
SKALA:	1:50
RYSUNEK NR:	9