


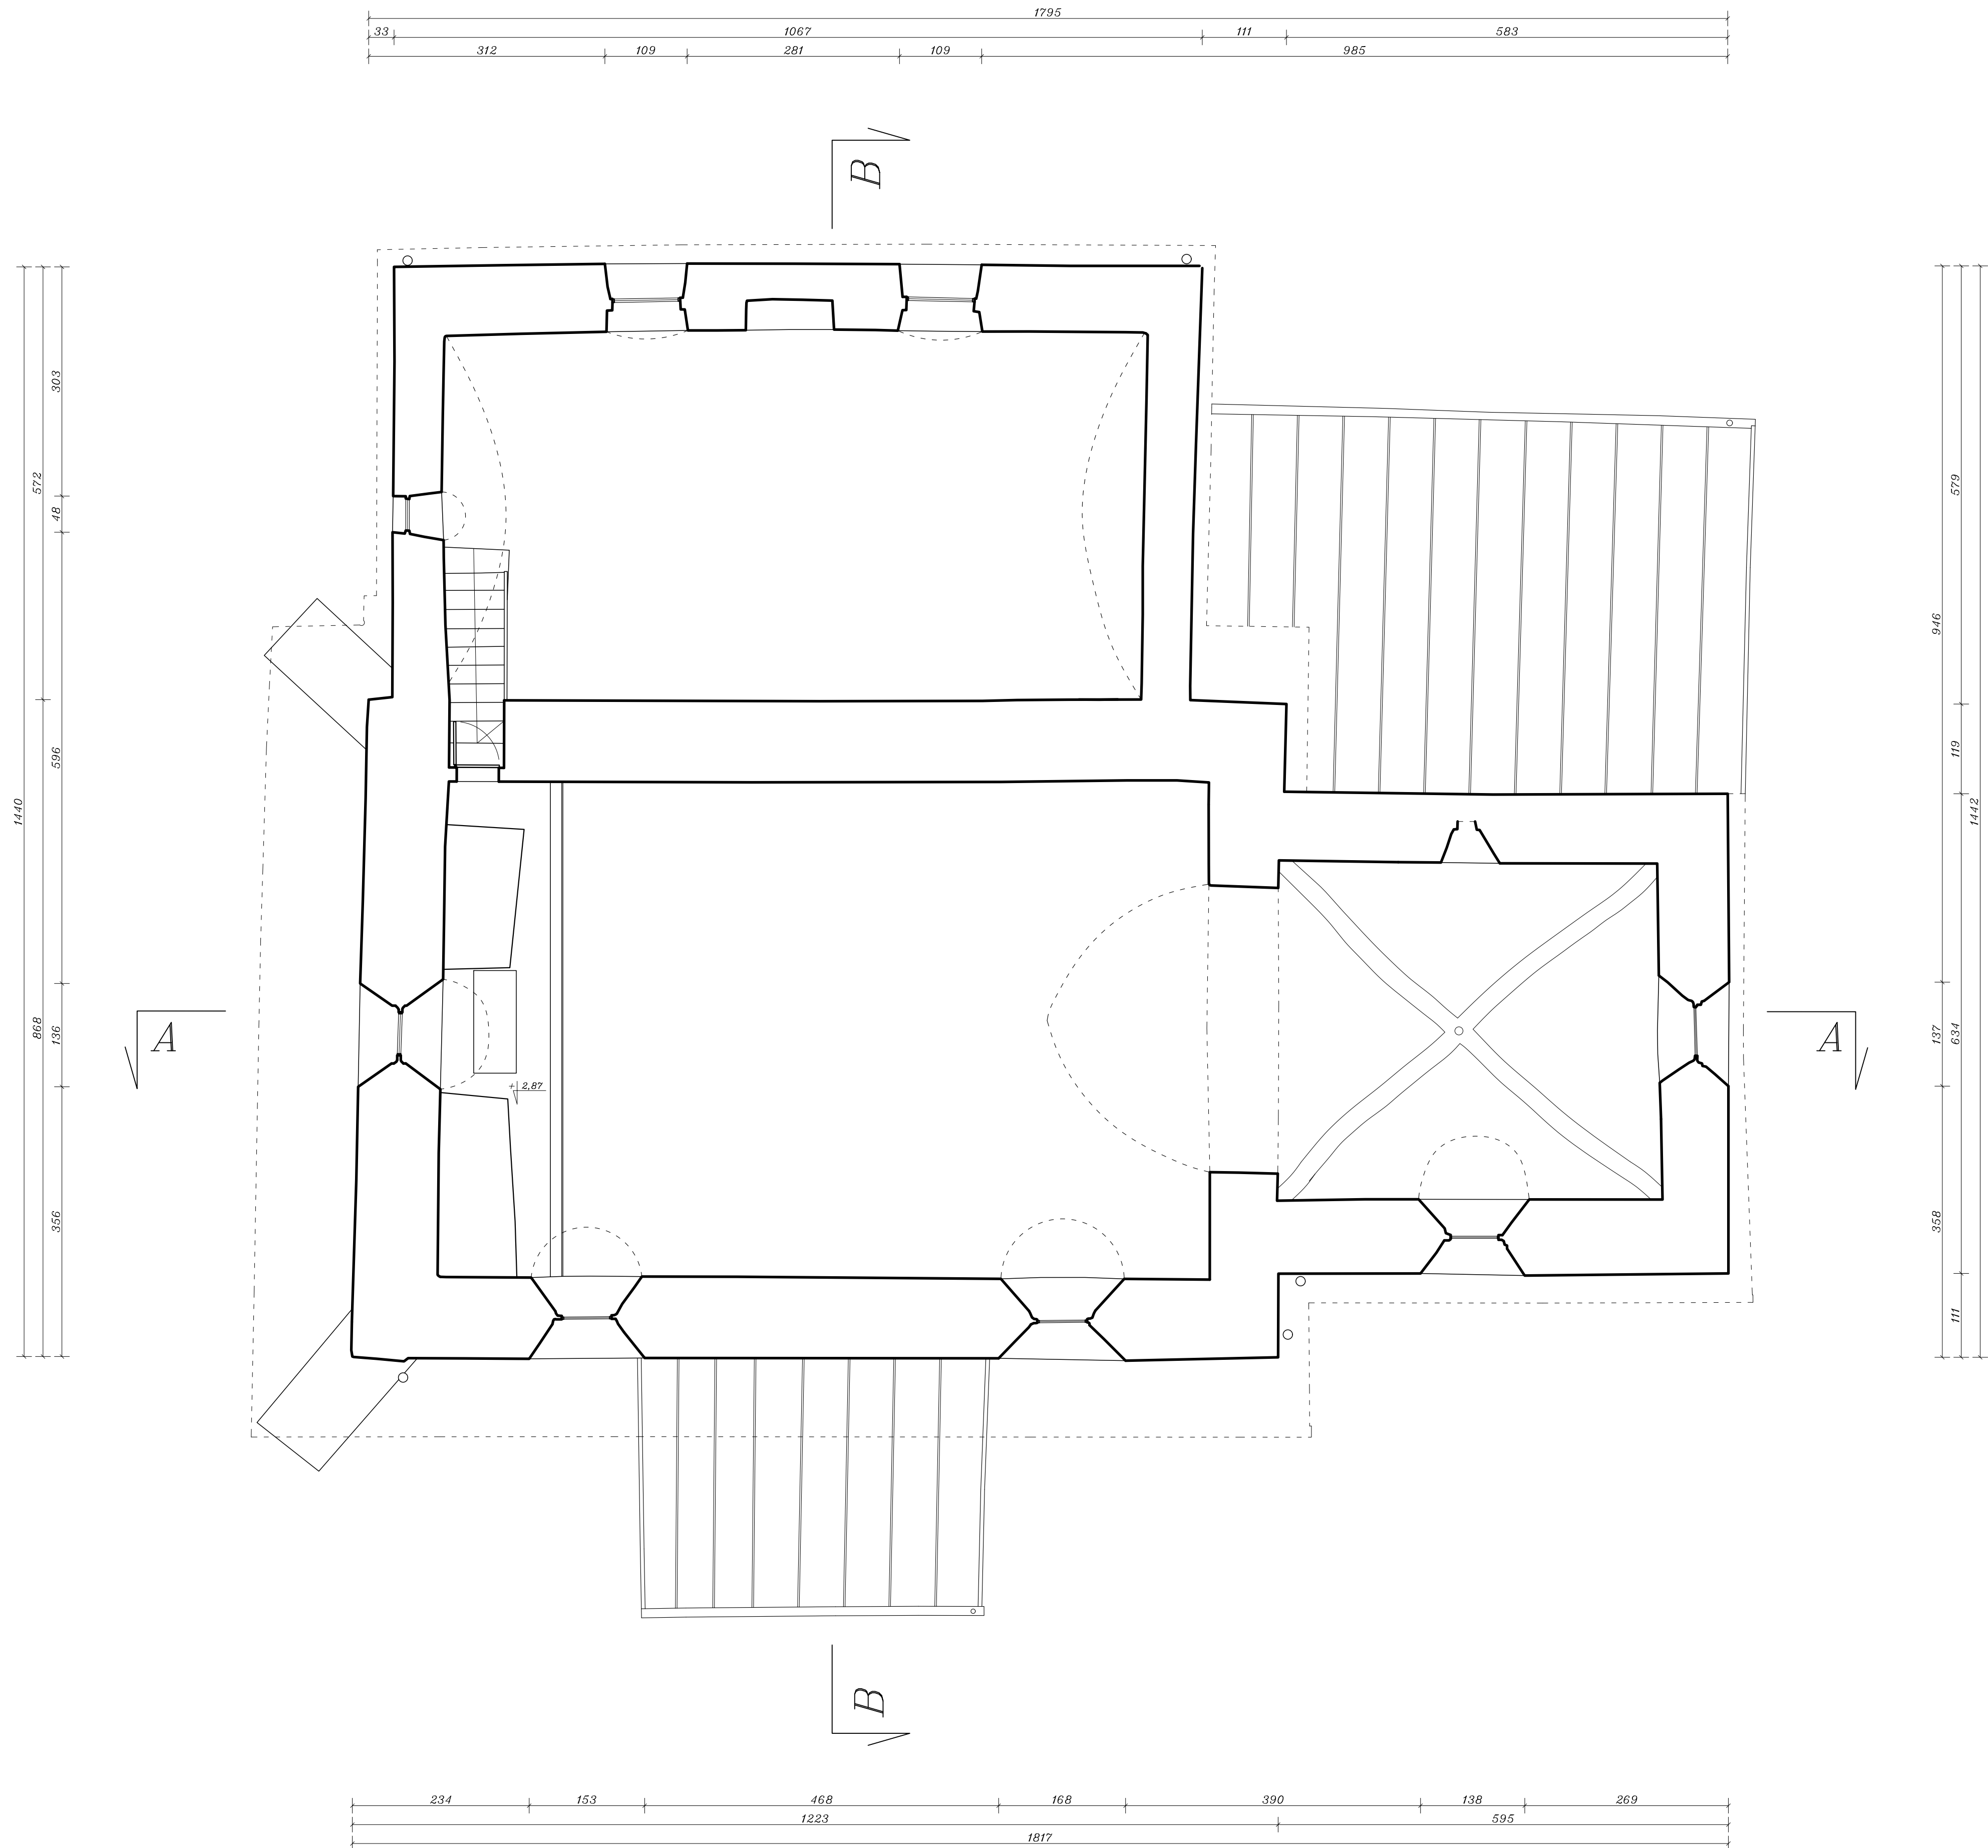

TEMAT:	
KOŚCIÓŁ PARAFIALNY PW. ŚW. JAKUBA W MIERONICACH	
TYTUŁ RYSUNKU:	
RZUT PIĘTRA	
OPRACOWANIE:	KLARA KANTOROWICZ KAROL CZAJKOWSKI BOLESŁAW KOBIELSKI RADOSŁAW TRUCHIMIAK
DATA:	LIPIEC 2021
SKALA:	1:50
RYSUNEK NR:	2