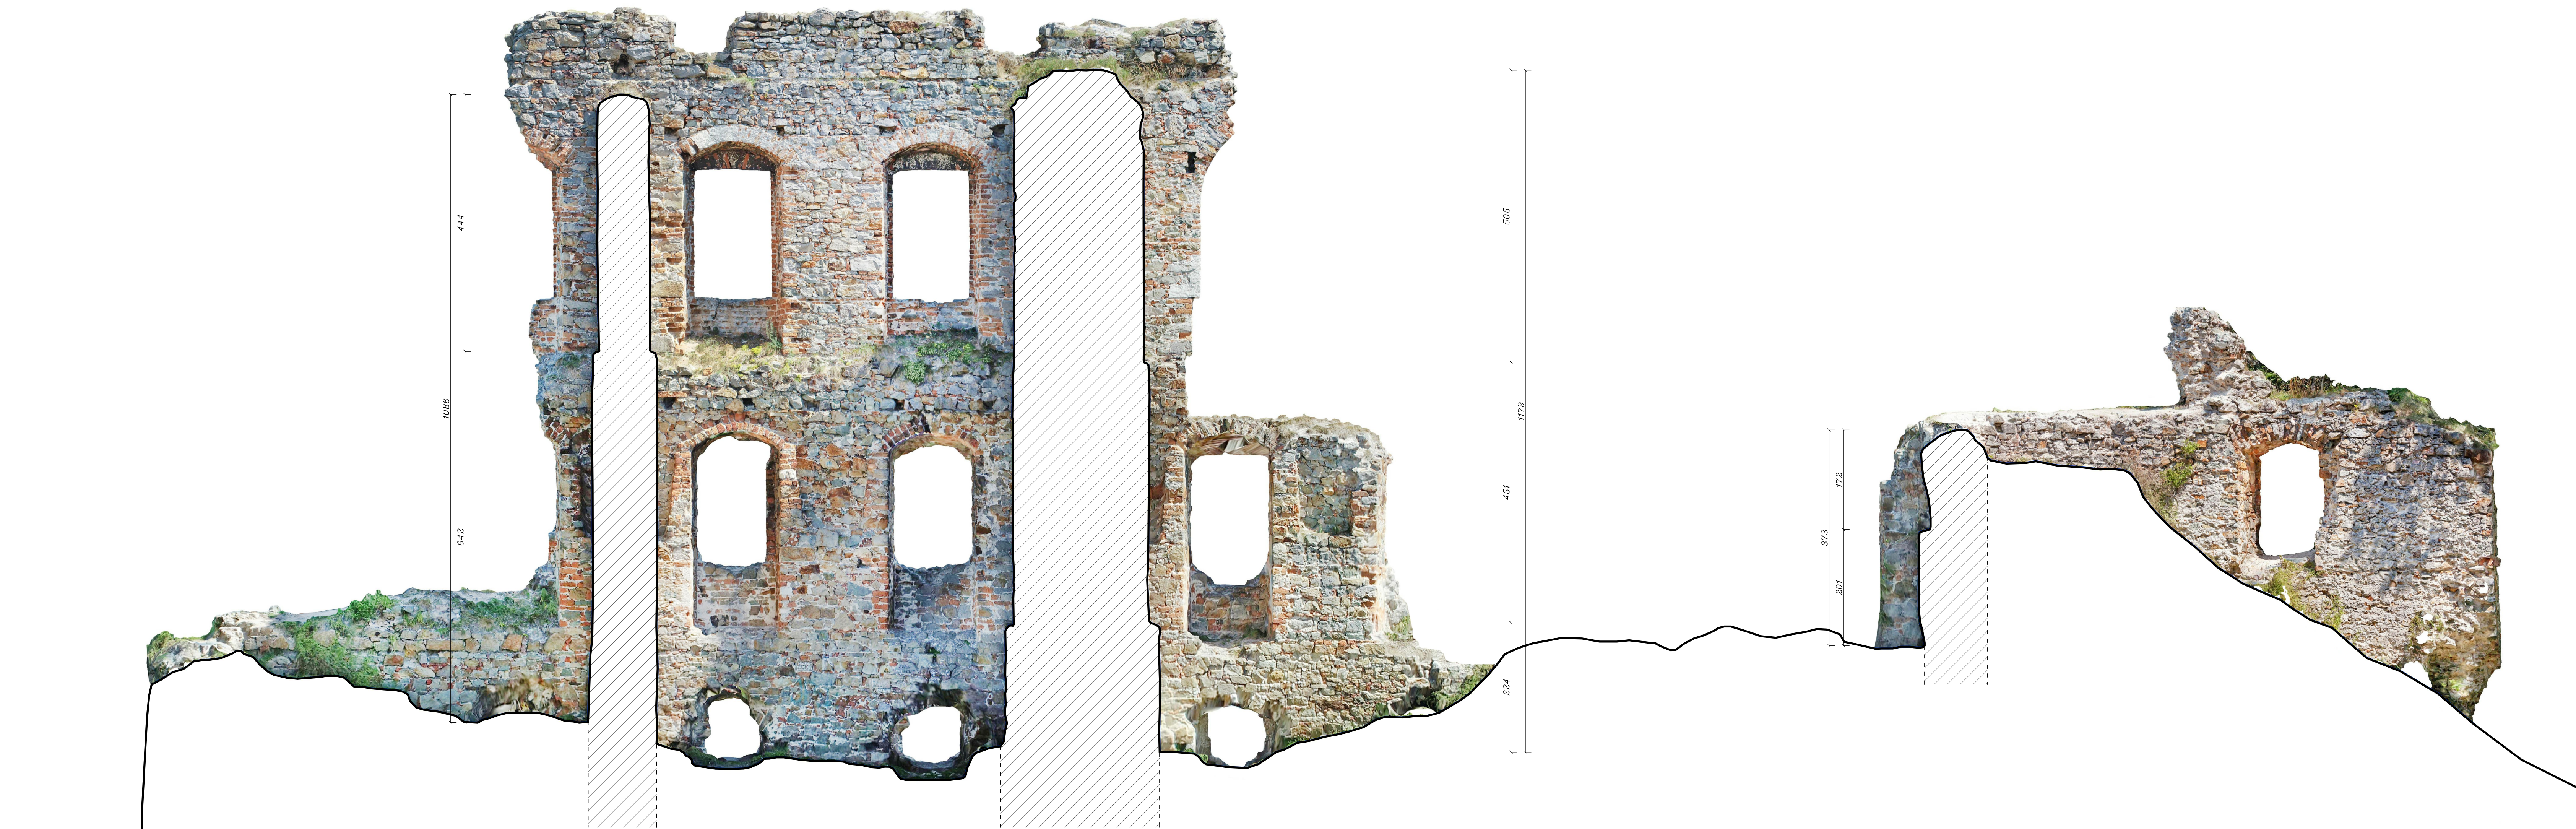


TEMAT:

RUINY ZAMKU W MIĘDZYGÓRZU

TYTUŁ RYSUNKU:

PRZEKRÓJ AA

OPRACOWANIE: KLARA KANTOROWICZ
KAROL CZAJKOWSKI
BOLESŁAW KOBIELECKI
RADOSŁAW TROCHIMIAK
TOMASZ ŻEBROWSKI
MONIKA RUSTECKA
RYSZARD ZIMEK

DATA: CZERWIEC 2021

SKALA: 1:50

RYSUNEK NR: 2