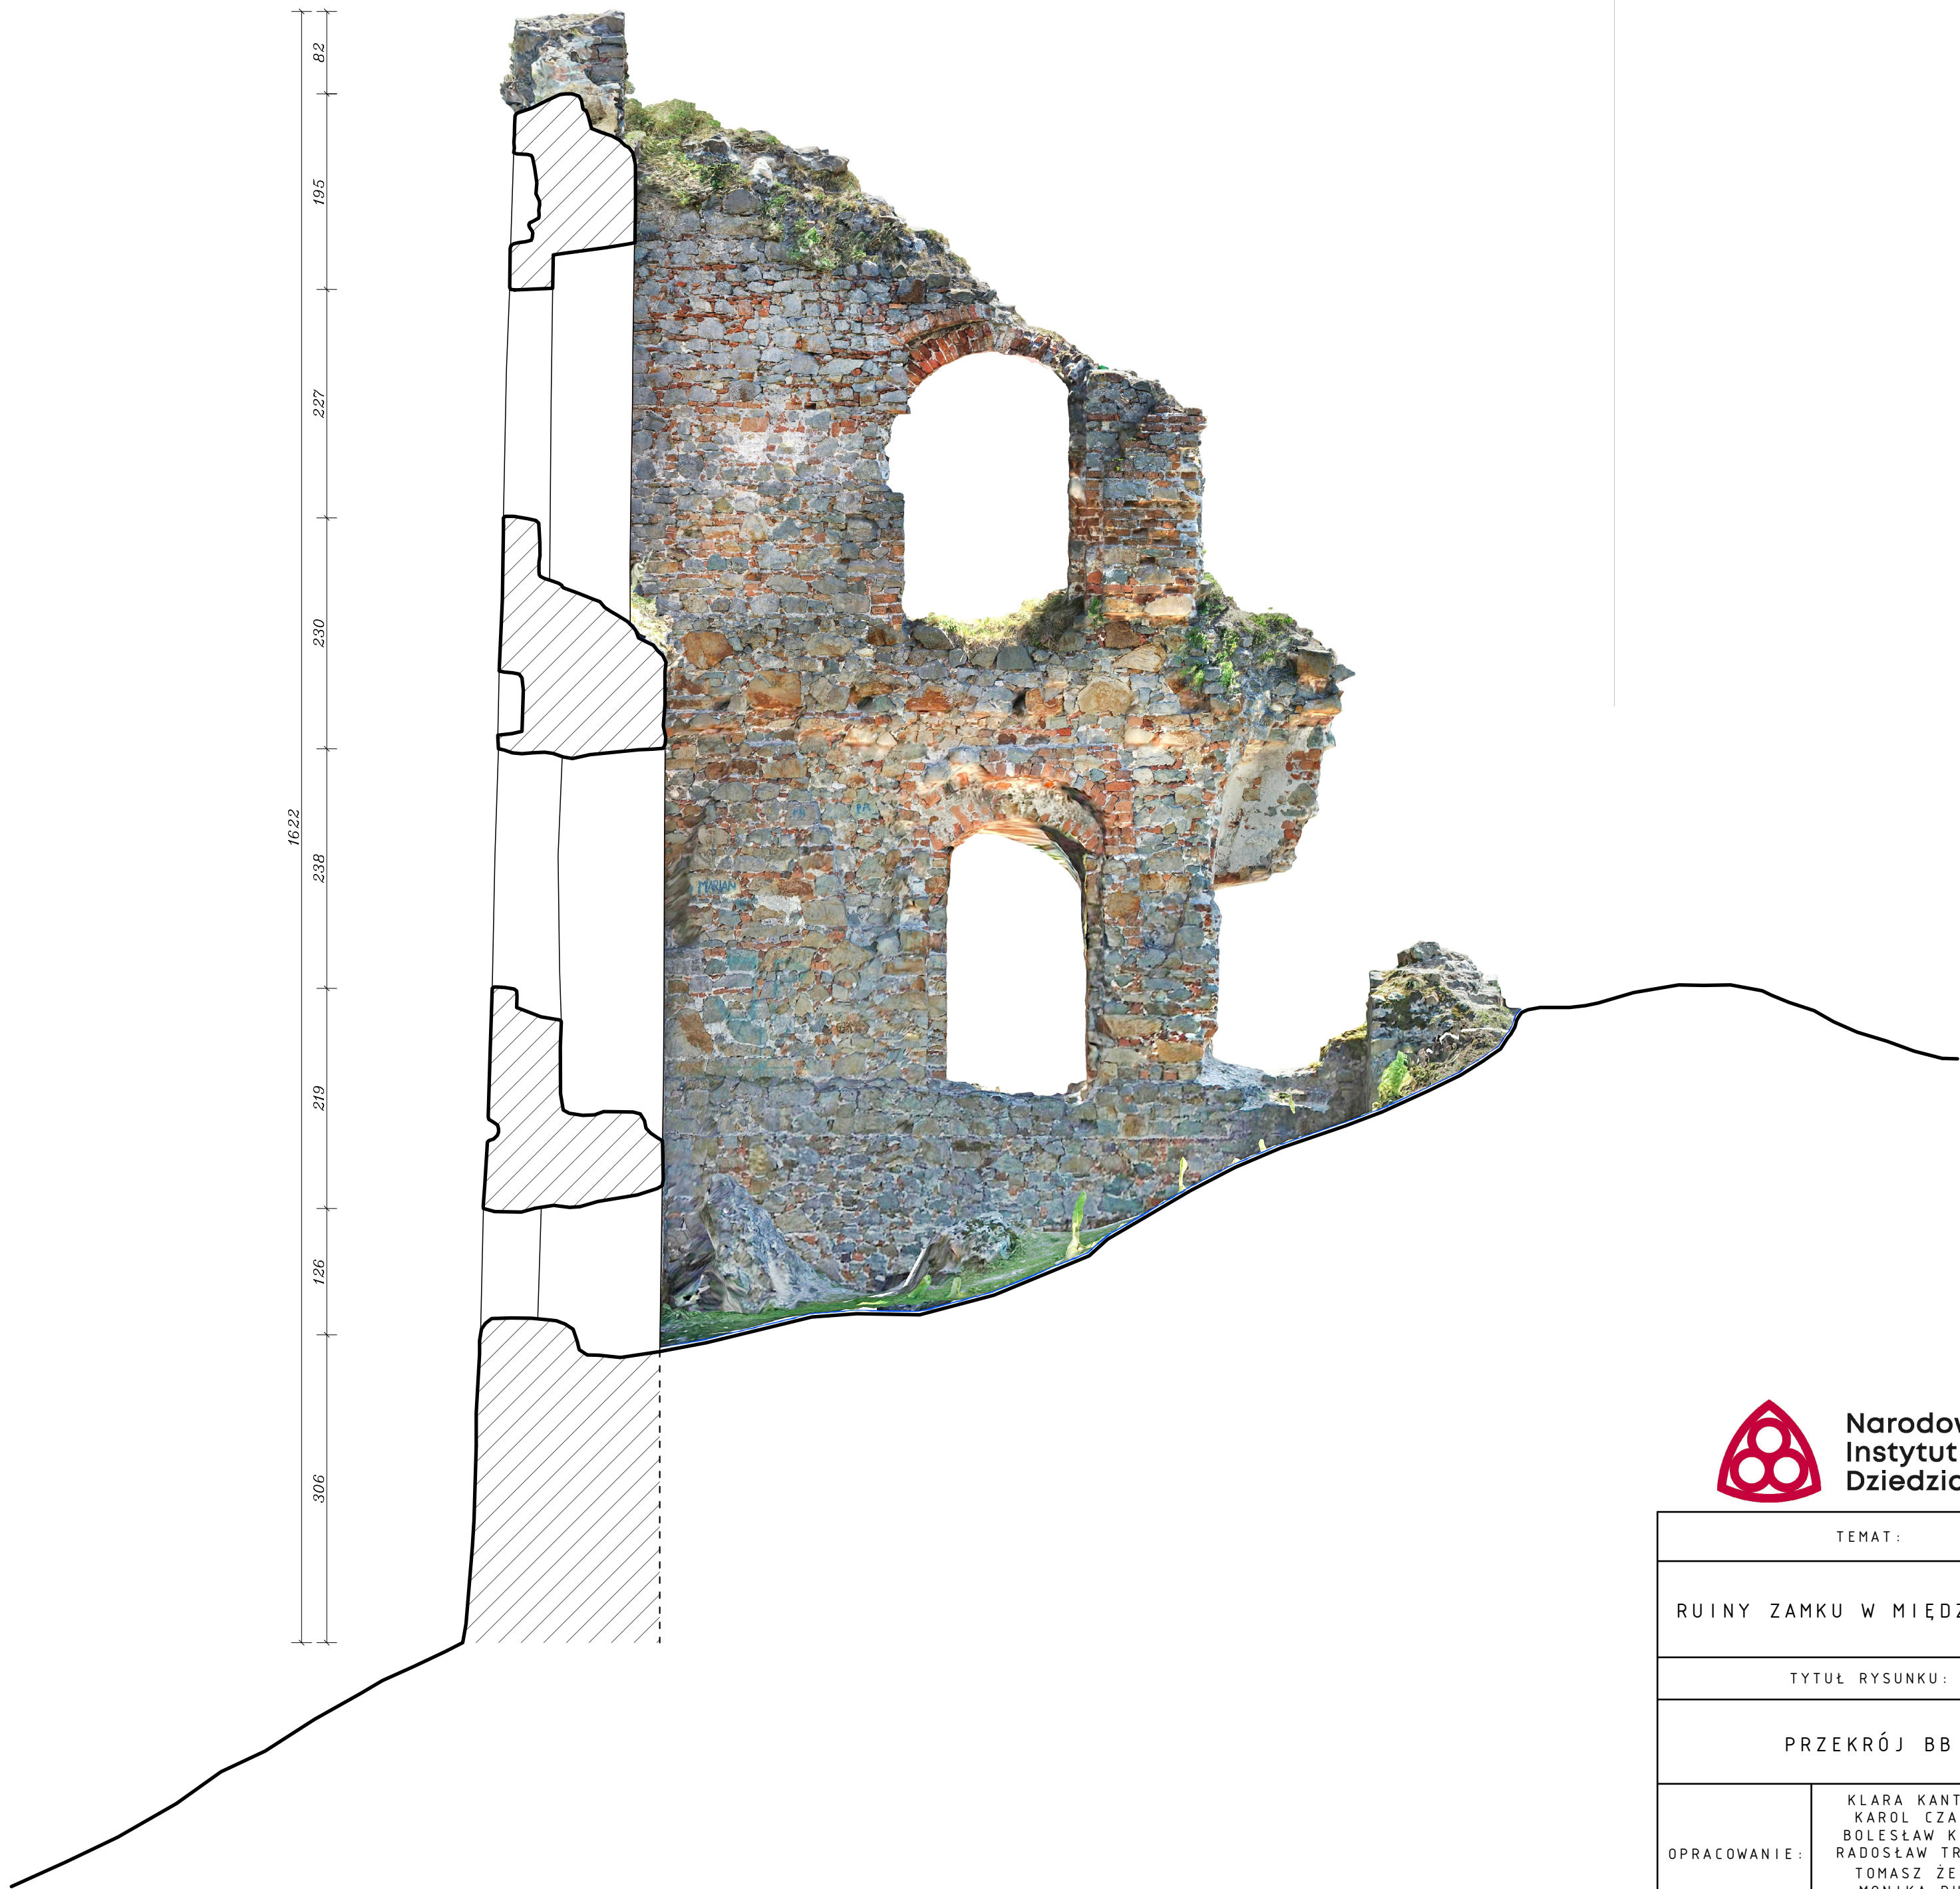


Narodowy
Instytut
Dziedzictwa

TEMAT:	
RUINY ZAMKU W MIĘDZYGÓRZU	
TYTUŁ RYSUNKU:	
PRZEKRÓJ BB	
OPRACOWANIE:	KLARA KANTOROWICZ KAROL CZAJKOWSKI BOLESŁAW KOBIELSKI RADOSŁAW TROCHIMIAK TOMASZ ŻEBROWSKI MONIKA RUSTECKA RYSZARD ZIMEK
DATA:	CZERWIEC 2021
SKALA	1 : 50
RYSUNEK NR:	3