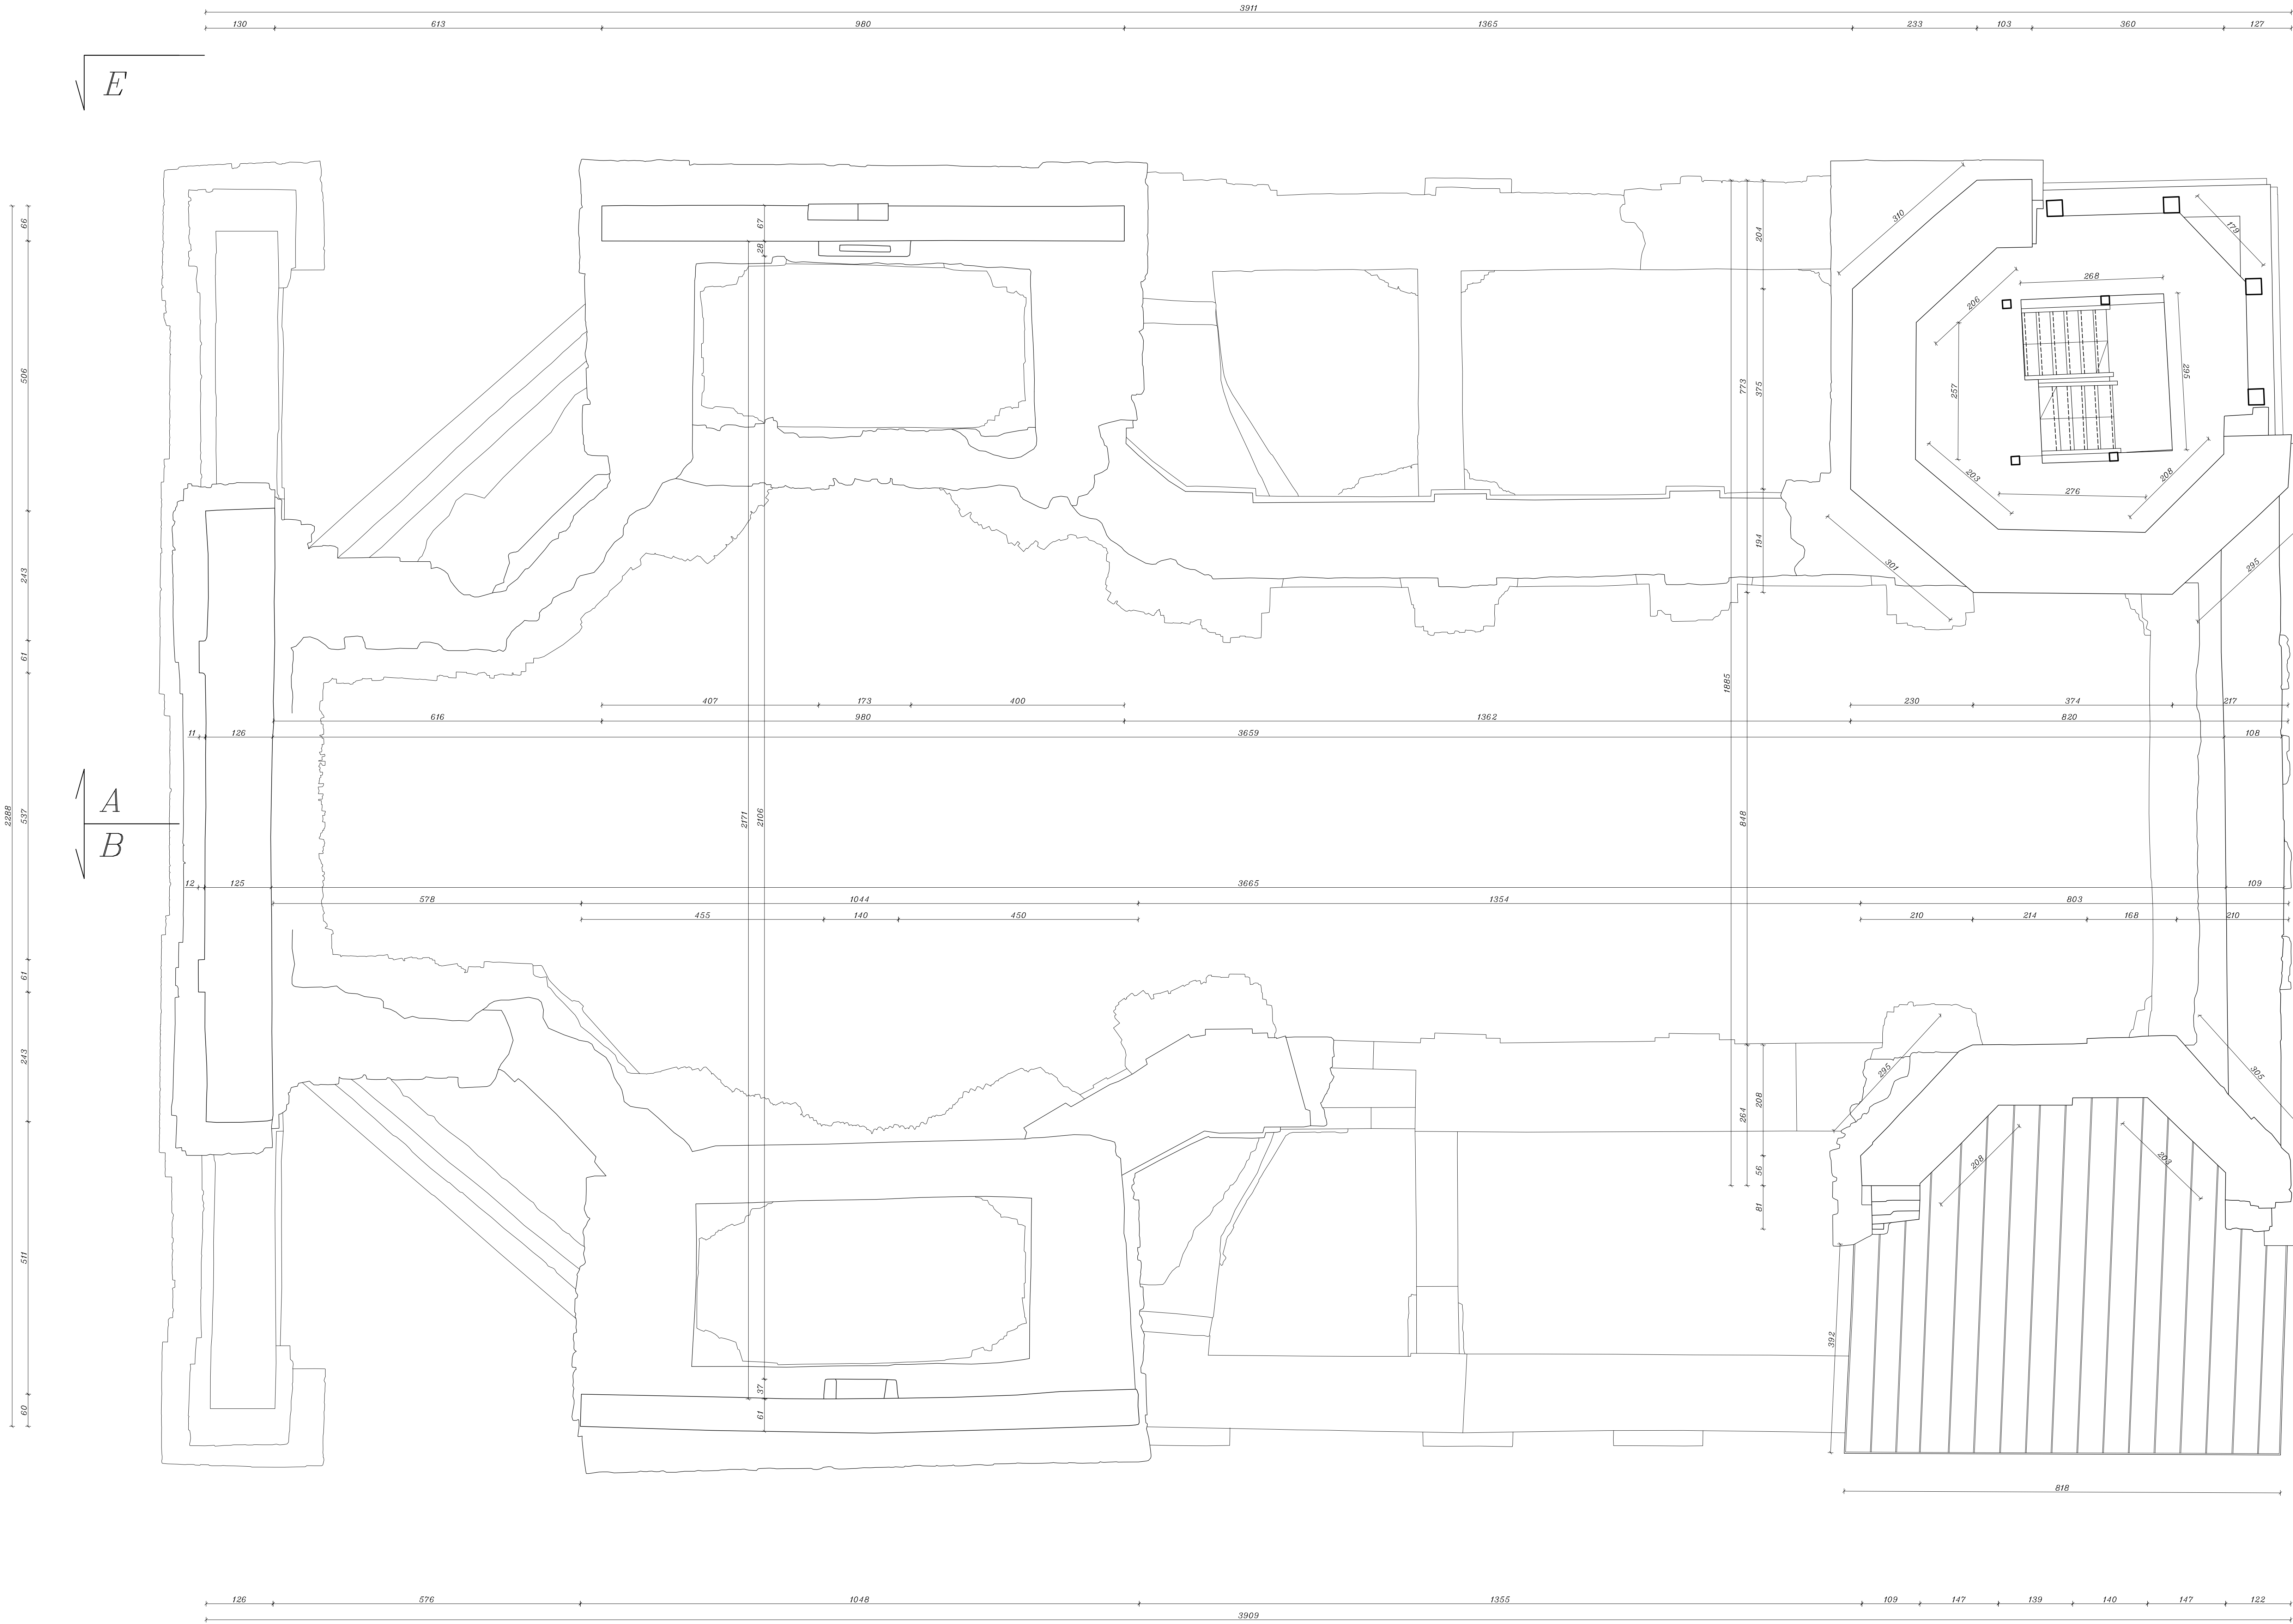


TEMAT:	
RUINY KLASZTORU KARMELITÓW BOSYCH W ZAGÓRZU	
TYTUŁ RYSUNKU:	
RZUT KORONY MURU	
OPRACOWANIE:	RADOSŁAW TROCHIMIAK TOMASZ ŻEBROWSKI
DATA:	MARZEC 2025
SKALA:	1:50
RYSUNEK NR:	4